


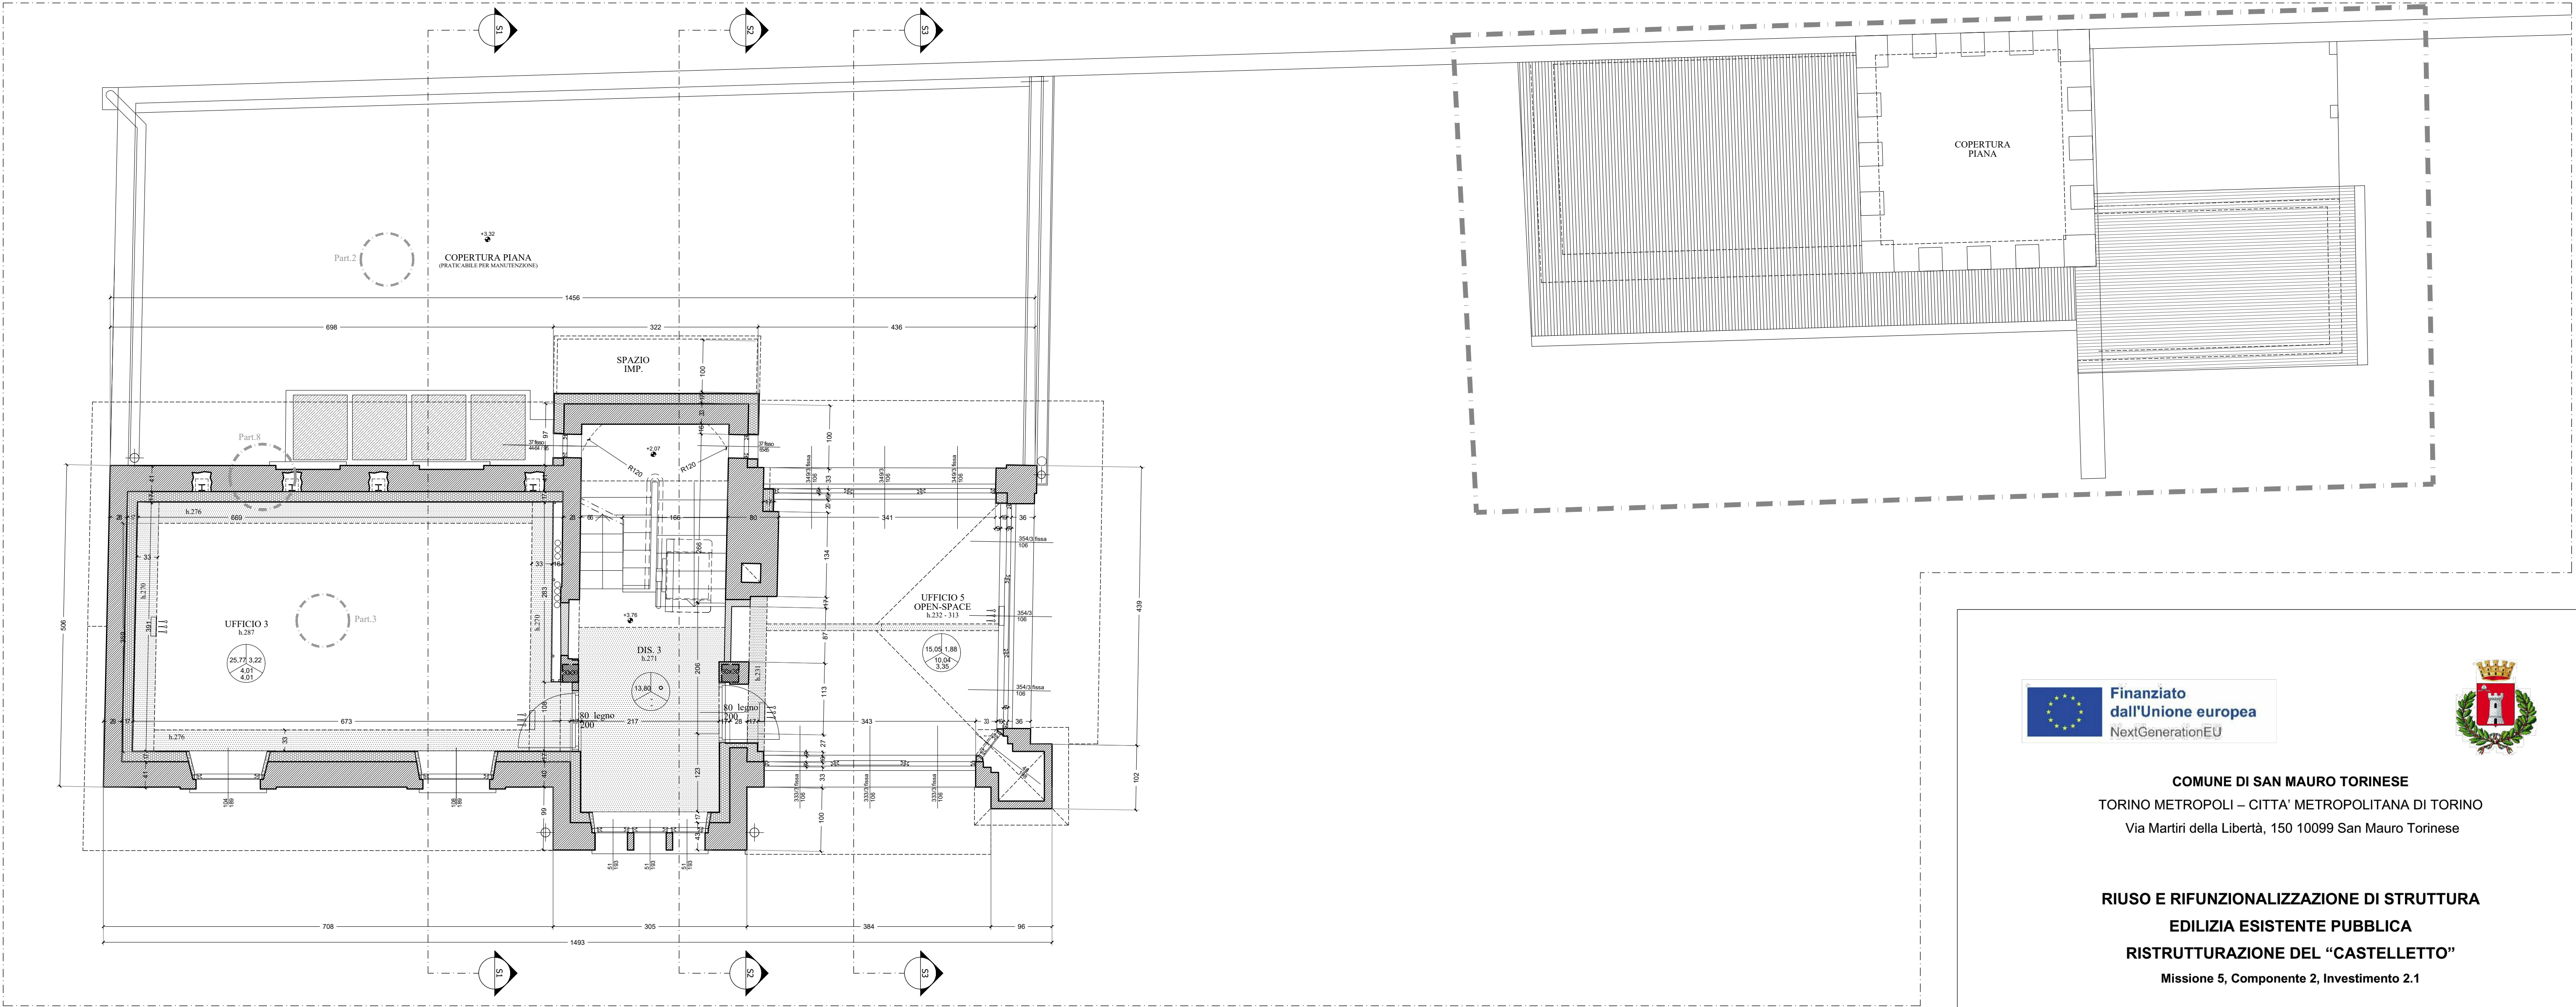

PIANTA P. PRIMO
scala 1:50

LEGENDA

	Fabbicato non oggetto di presente appalto		Muratura esistente
	Varco predisposizione ascensore		Riempimento, cls / c.a.
	Divisione vani per futuro appalto		Blocchi poroton sp. cm 15
	Ventilazione forzata		Tramezzatura in laterizio sp. finito cm 10 / 18
	Mandata VMC		Massetto pavimentazione sp. variabile
	Ripresa VMC		Isolante s. cm 16
	Rapporti acroilluminanti		Resina fenolica in schiuma espansa s. cm 5
	Verifica meccanica forata		Iastre Cartongesso / finitura intonaco
	Verifica statica non necessaria		Controsoffitto in cartongesso in opera



COMUNE DI SAN MAURO TORINESE
TORINO METROPOLI – CITTA' METROPOLITANA DI TORINO
Via Martiri della Libertà, 150 10099 San Mauro Torinese

RIUSO E RIFUNZIONALIZZAZIONE DI STRUTTURA
EDILIZIA ESISTENTE PUBBLICA
RISTRUTTURAZIONE DEL “CASTELLETTO”
Missione 5, Componente 2, Investimento 2.1

C.U.P.: F54E21001050001
C.I.G.: 9829548F9A


MODIFICA AL CONTRATTO N°1

09-03G-05arch	Pianta Piano Primo Progetto in variante
Aprile 2024	scala 1 : 50

Progettista architettonico Progettista impianti Progettista strutturale Coordinatore della Sicurezza FP Coordinatore della Sicurezza FE Responsabile del Procedimento	Arch. Daniele Mandarino • Fabrizio Chichi • Katia Farinazzo • Nicola Sforza Ing. Davide Boi Arch. Daniele Mandarino Ing. Davide Boi Ing. Davide Boi Ing. Antonio Puliafito
--	---



Studio Tecnico “Il Castelletto 2022” ATP
Via Cordara 21 • 15121 Alessandria • 0131.482376 • archimanda@gmail.com

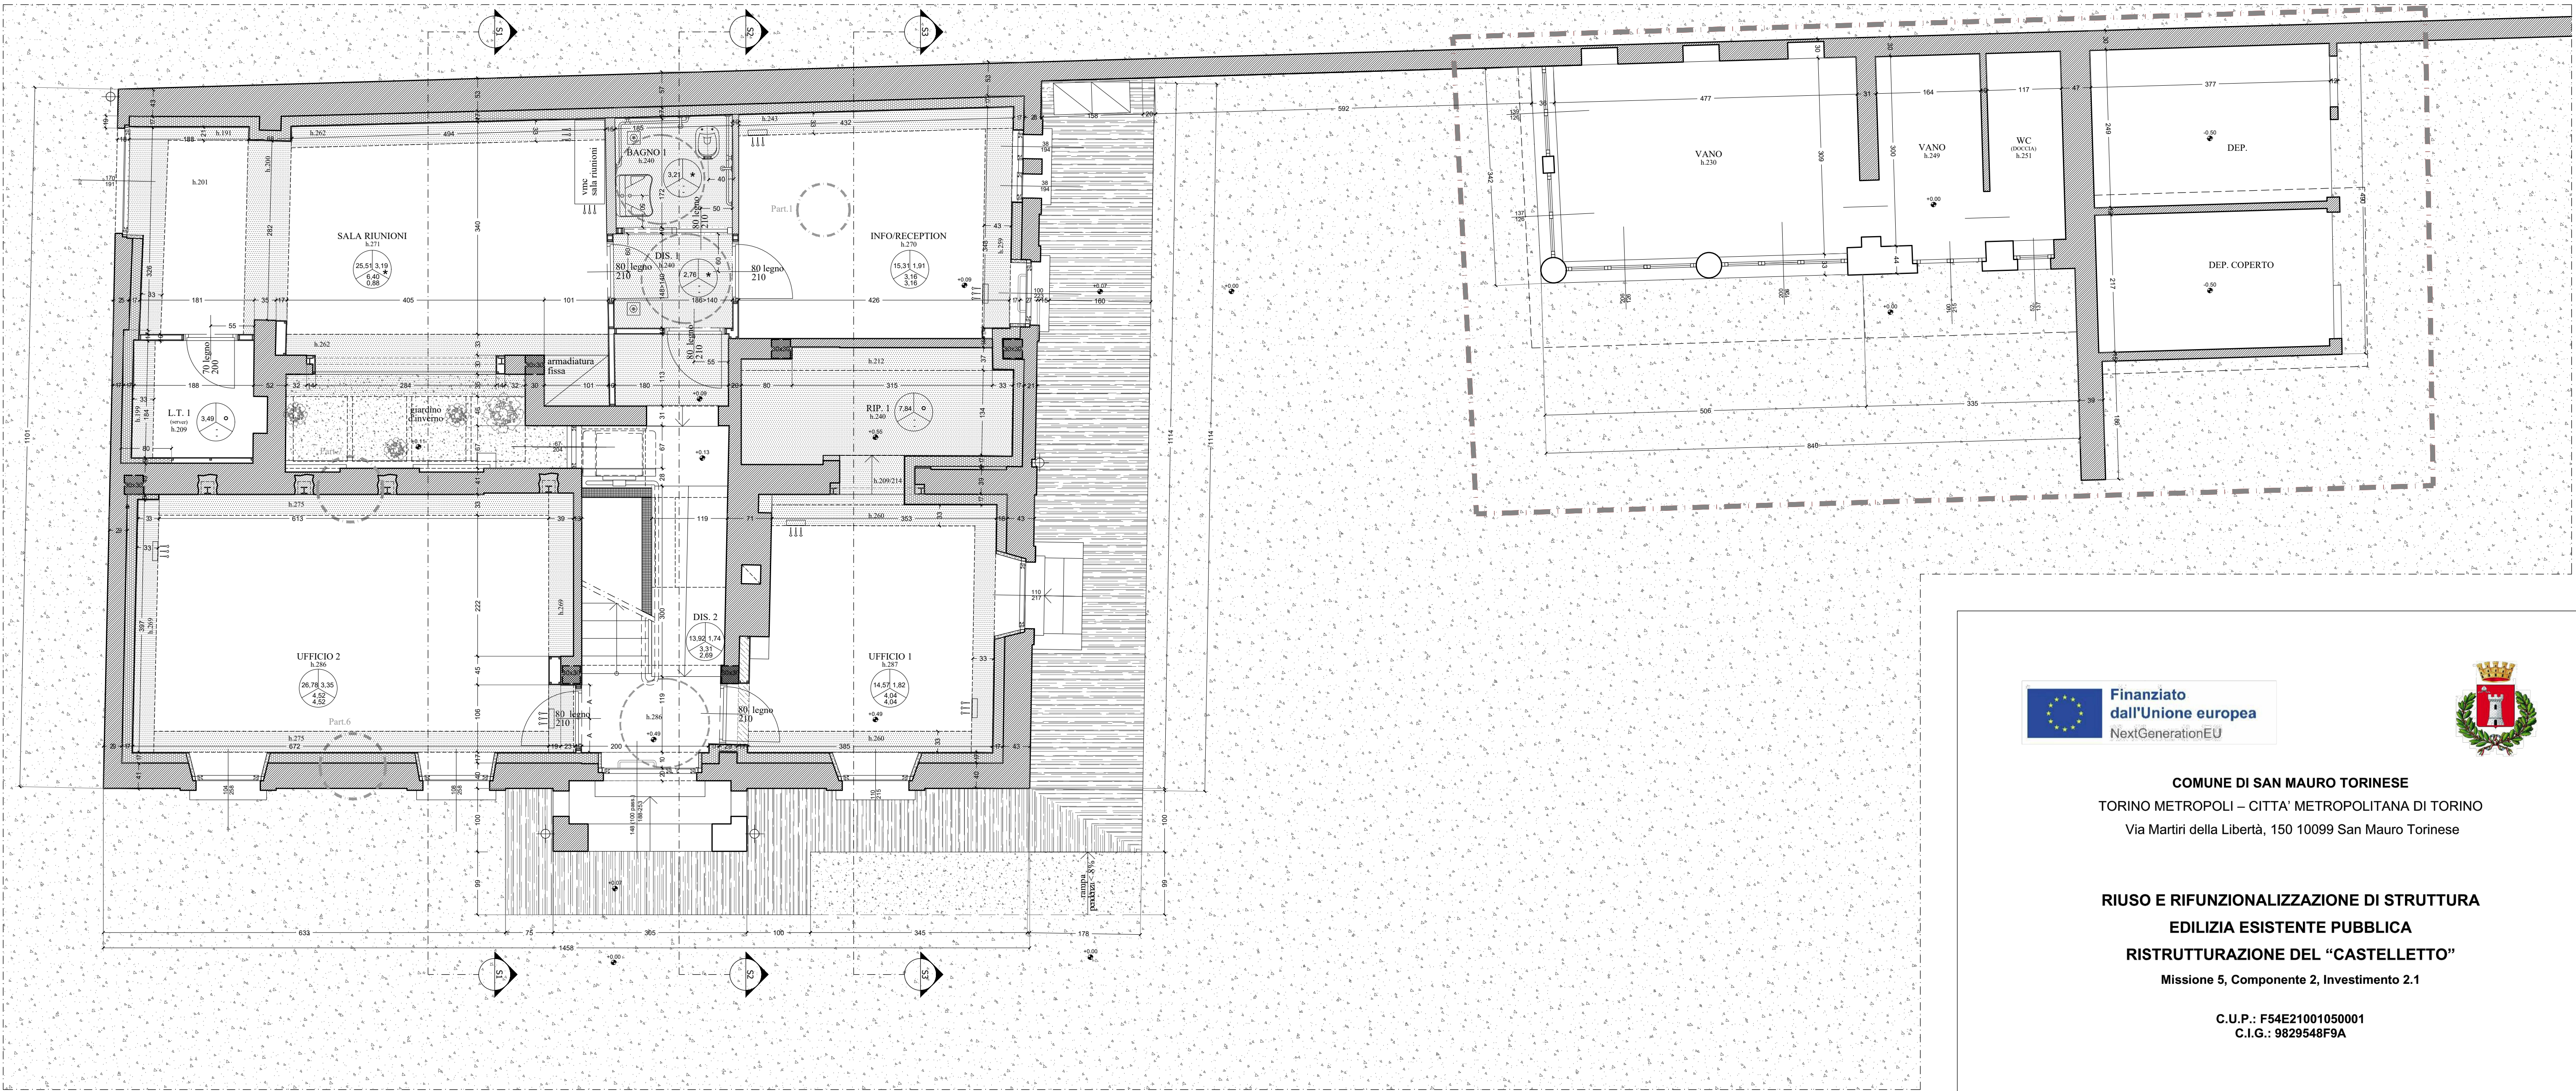

PIANTA P. TERRA
scala 1:50

LEGENDA

	Fabbricato non oggetto di presente appalto		Muratura esistente
	Divisione vani per futuro appalto		Riempimento, cls / c.a.
	Ventilazione forzata		Blocchi poroton sp. cm 15
	Mandata VMC		Tramezzatura in laterizio sp. variabile
	Ripresa VMC		Massetto pavimentazione sp. variabile
	Rapporti acroilluminanti		Isolante s. cm 16
	Rafforzamento necessario		Resina fenolica in schiuma espansa s. cm 5
	Non necessaria		Lastre Cartongesso / finitura intonaco
	Non necessaria		Controsoffitto in cartongesso in opera



COMUNE DI SAN MAURO TORINESE
TORINO METROPOLI – CITTA' METROPOLITANA DI TORINO
Via Martiri della Libertà, 150 10099 San Mauro Torinese

RIUSO E RIFUNZIONALIZZAZIONE DI STRUTTURA
EDILIZIA ESISTENTE PUBBLICA
RISTRUTTURAZIONE DEL “CASTELLETTO”
Missione 5, Componente 2, Investimento 2.1


C.U.P.: F54E21001050001
C.I.G.: 9829548F9A

MODIFICA AL CONTRATTO N°1


08-03EG-04arch	Pianta Piano Terra Progetto in variante
Aprile 2024	scala 1 : 50

Progettista architettonico Progettista impiantistico Progettista strutturale Coordinatore della Sicurezza FP Coordinatore della Sicurezza FE Responsabile del Procedimento	Arch. Daniele Mandarino • Fabrizio Chichi • Katia Farinazzo • Nicola Sforza Ing. Davide Boi Arch. Daniele Mandarino Ing. Davide Boi Ing. Davide Boi Ing. Antonio Puliafitto
---	--


PIANTA COPERTURE

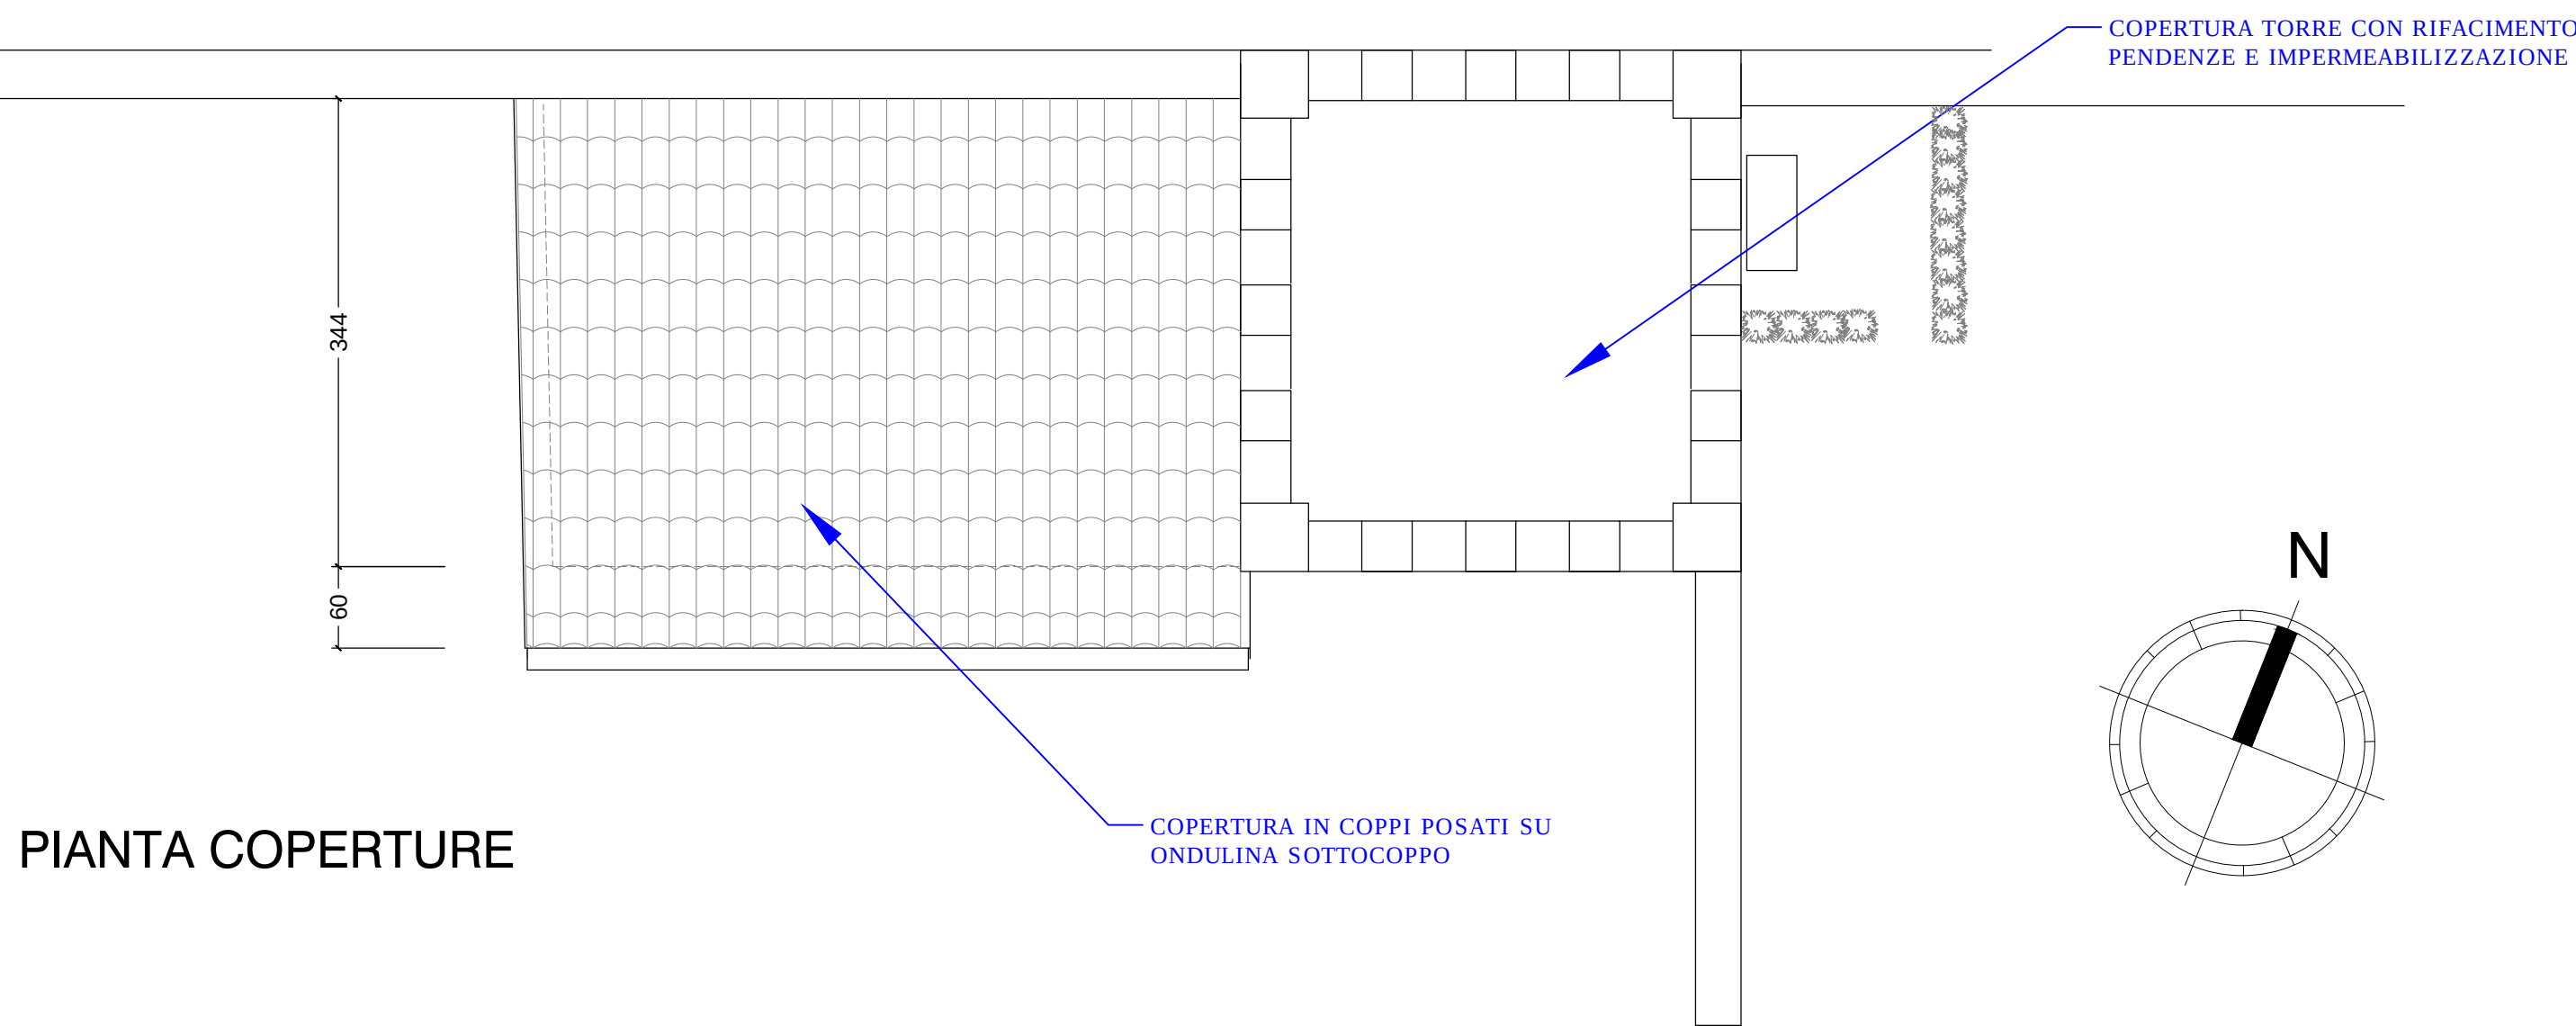


PIANTA PIANO TERRA

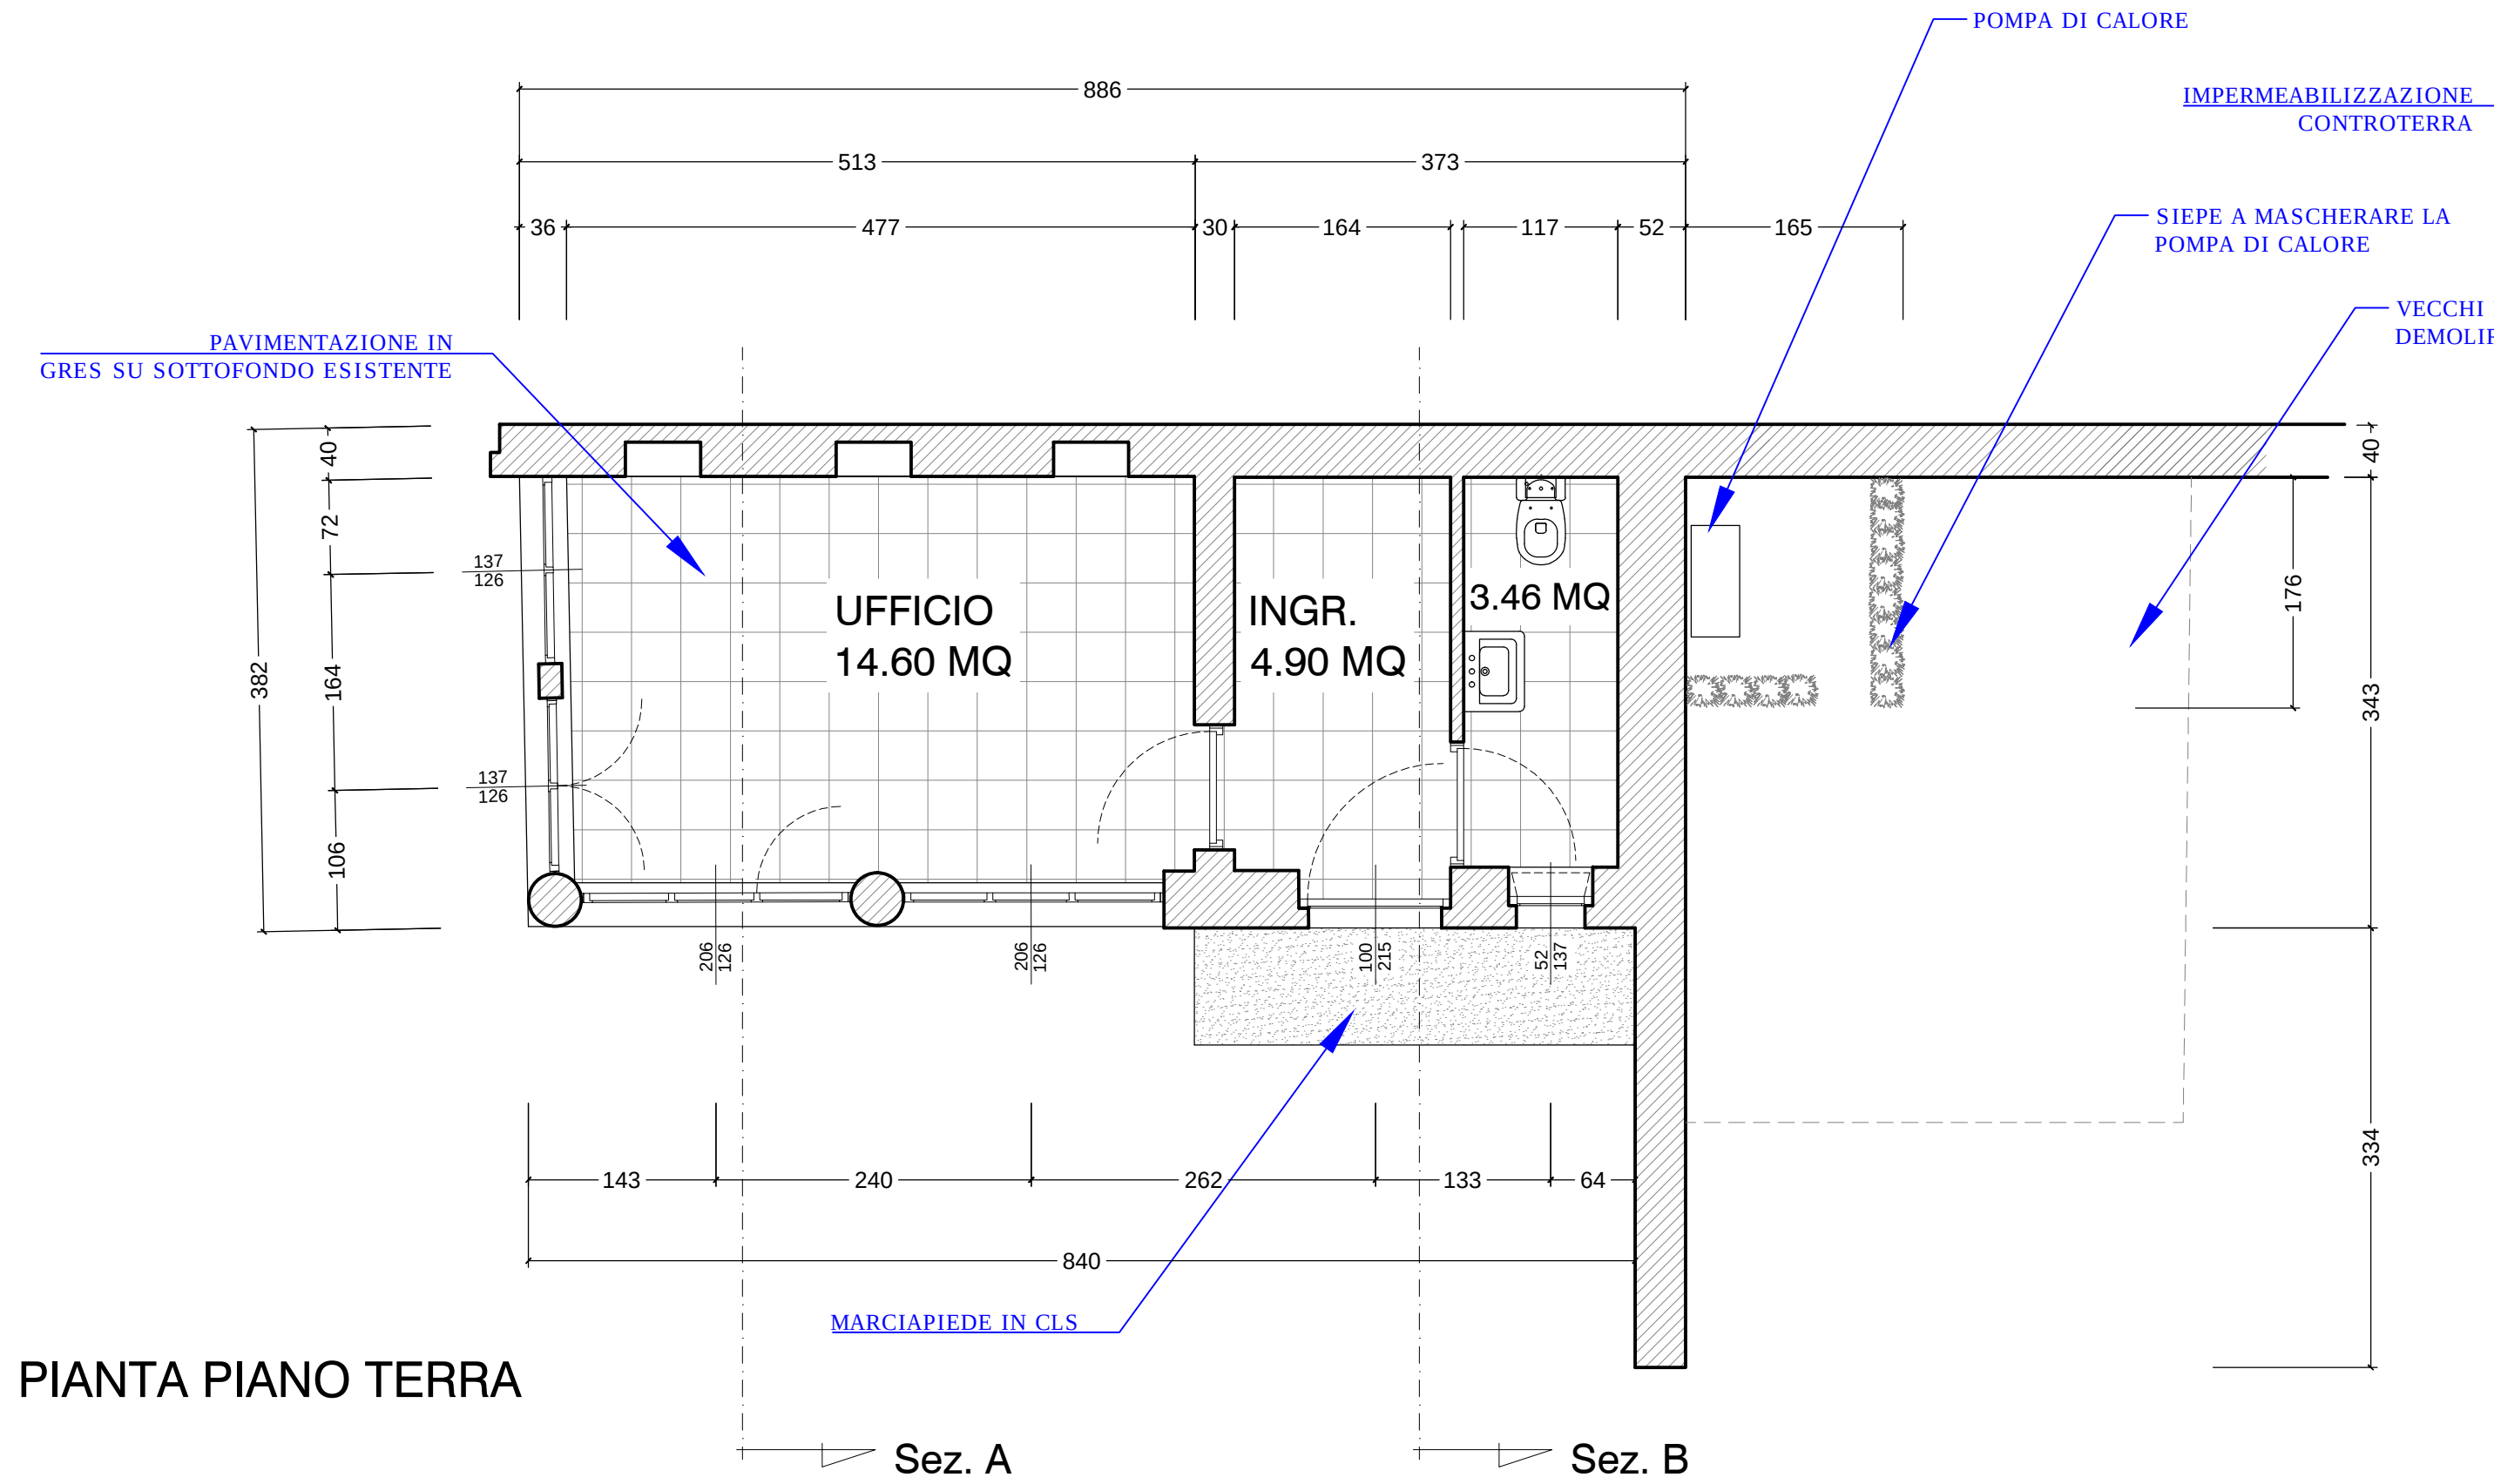


PROSPETTO FRONTALE

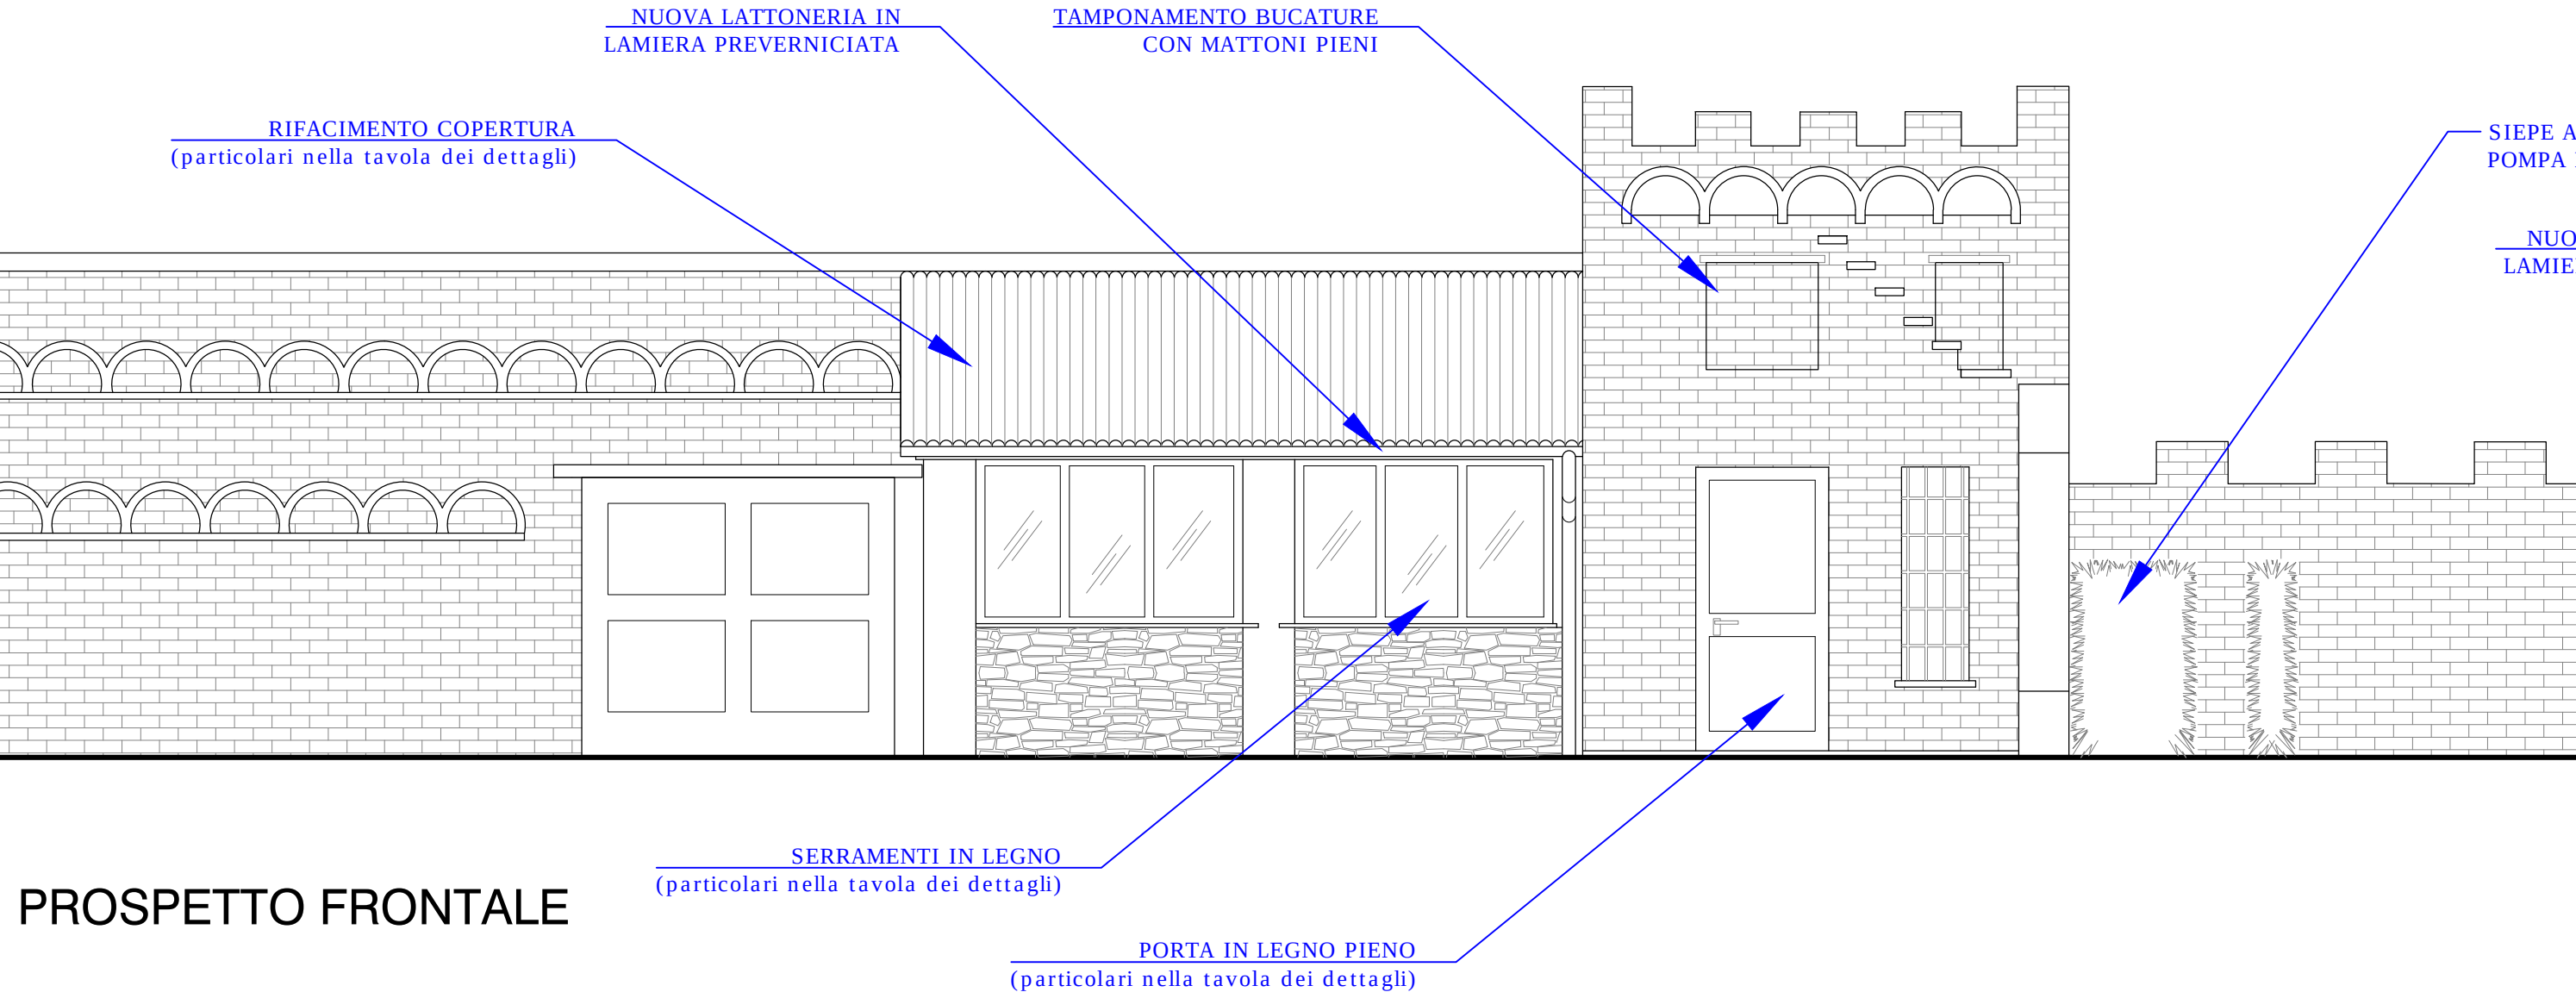


SEZIONE A

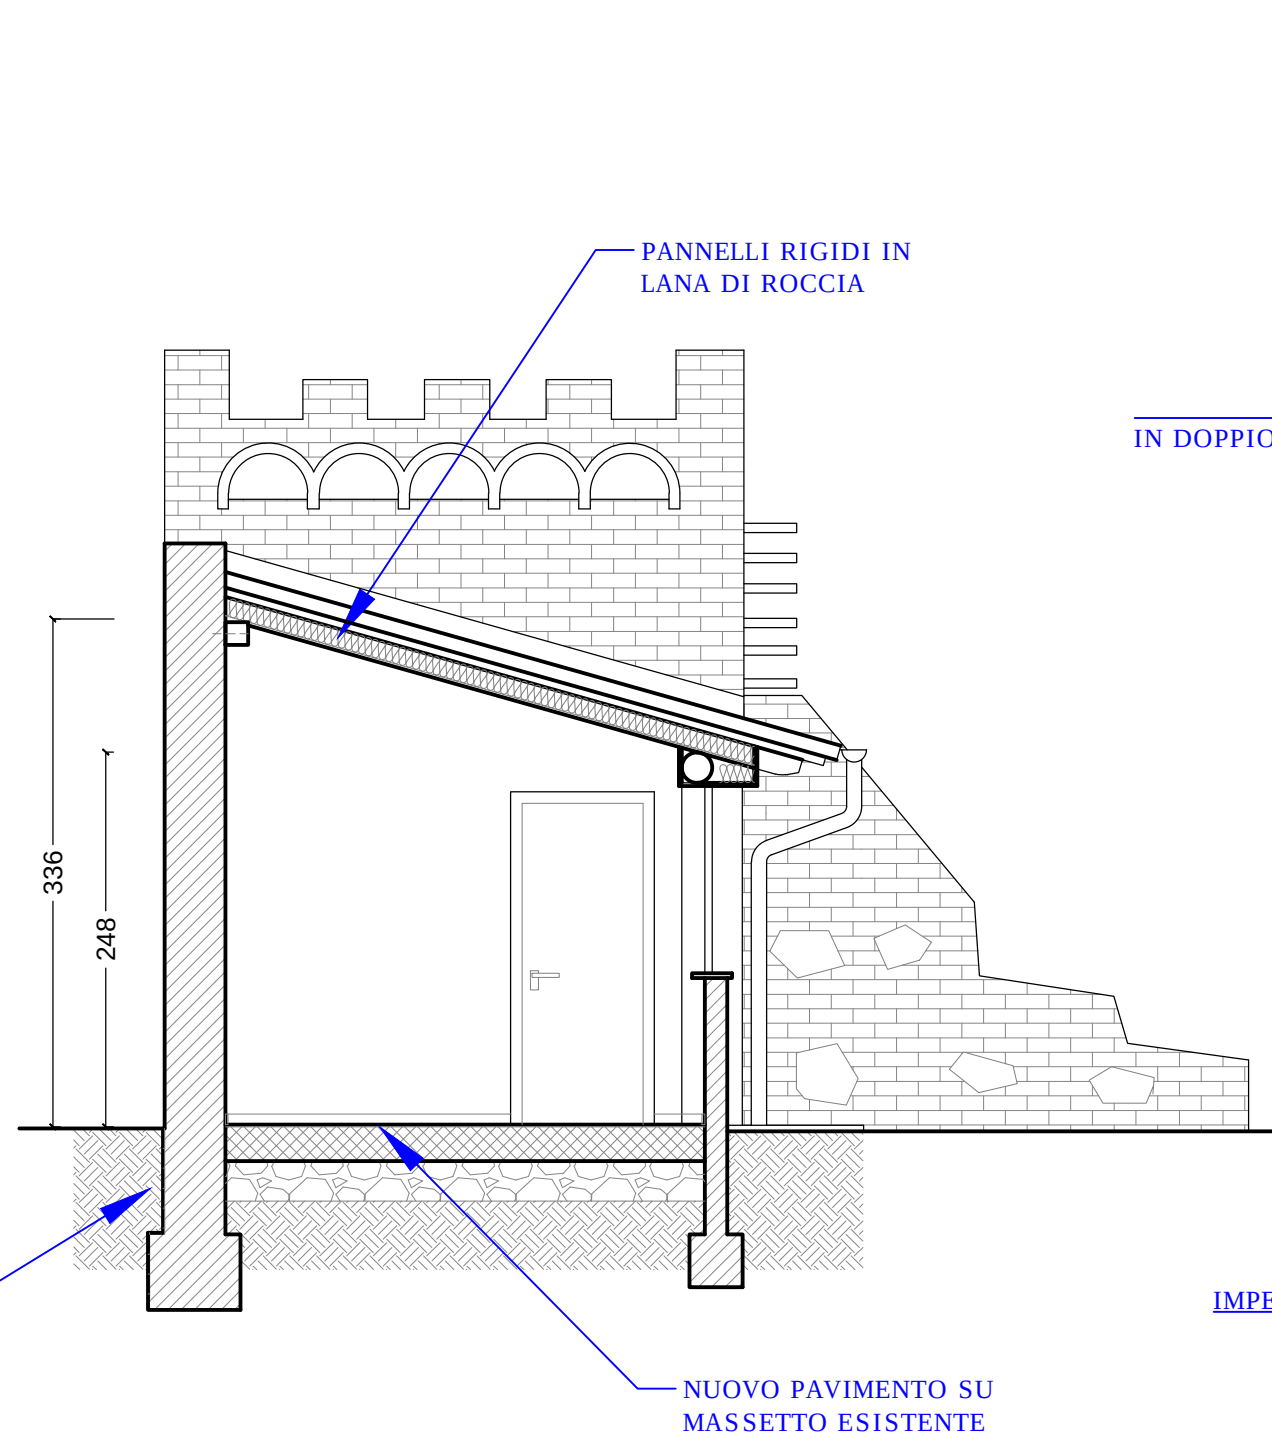


PROSPETTO LATO EST

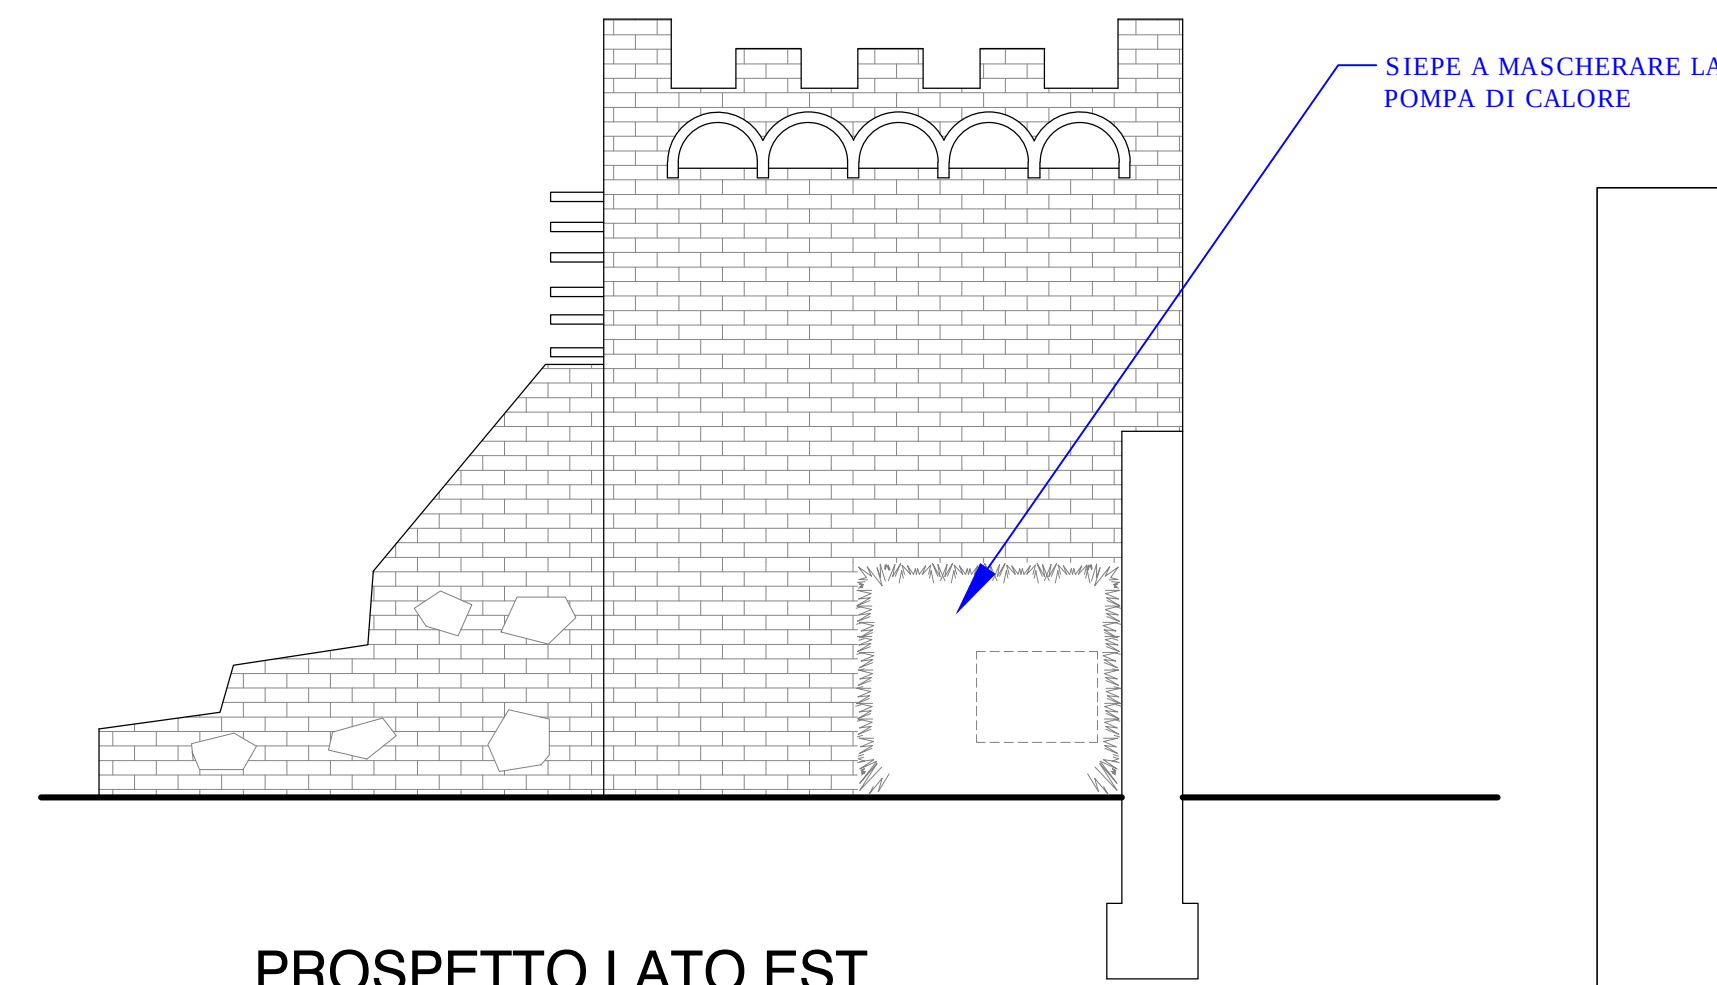

PROSPETTO LATO OVEST

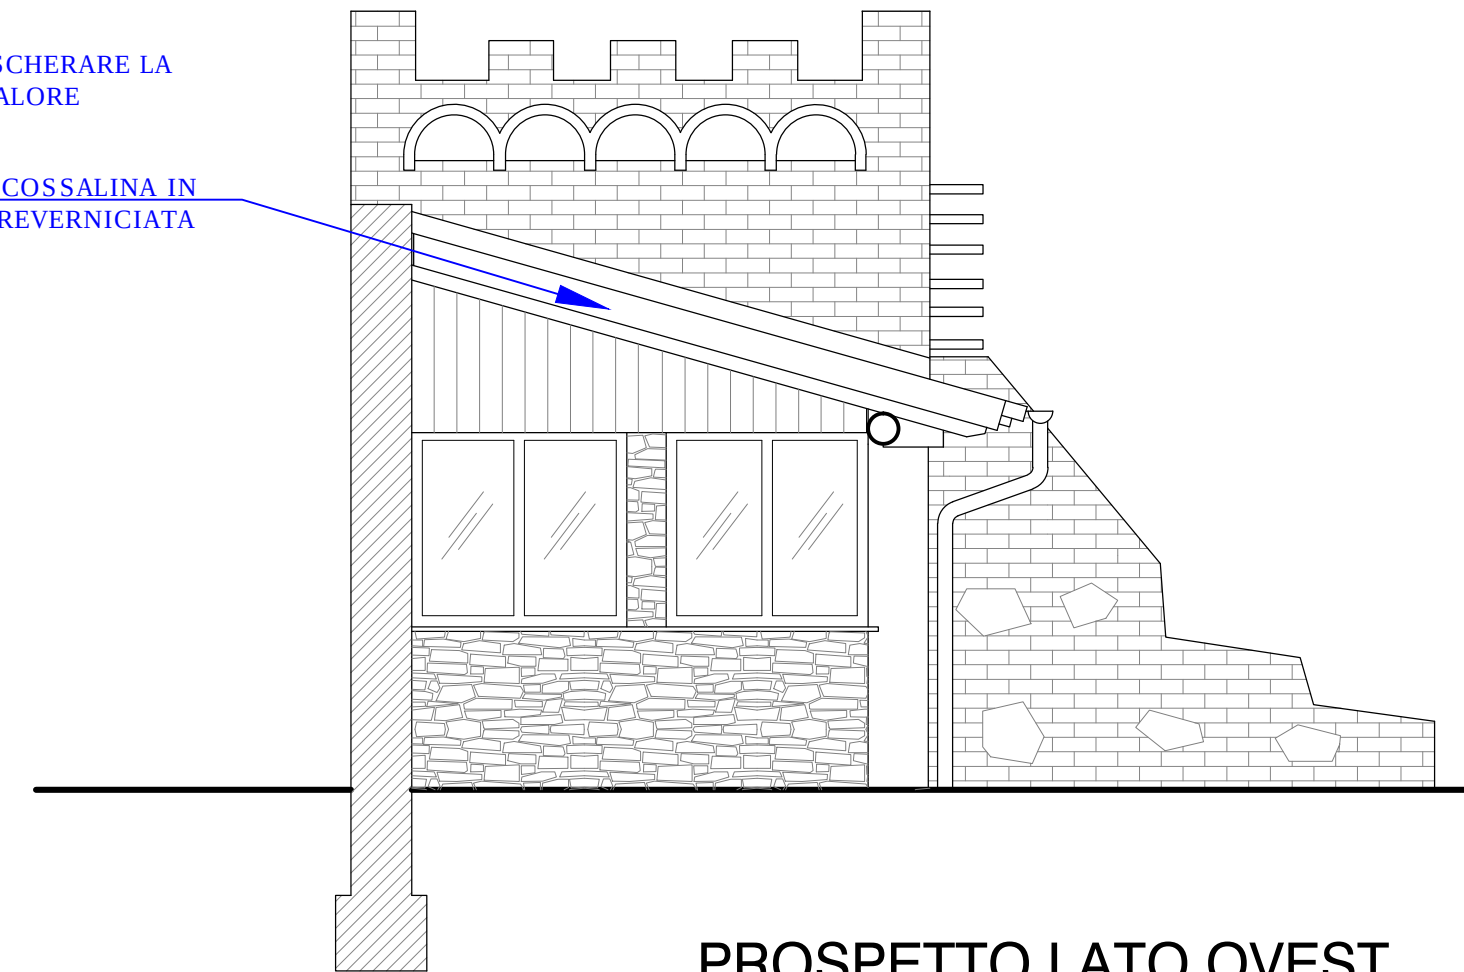

SEZIONE B

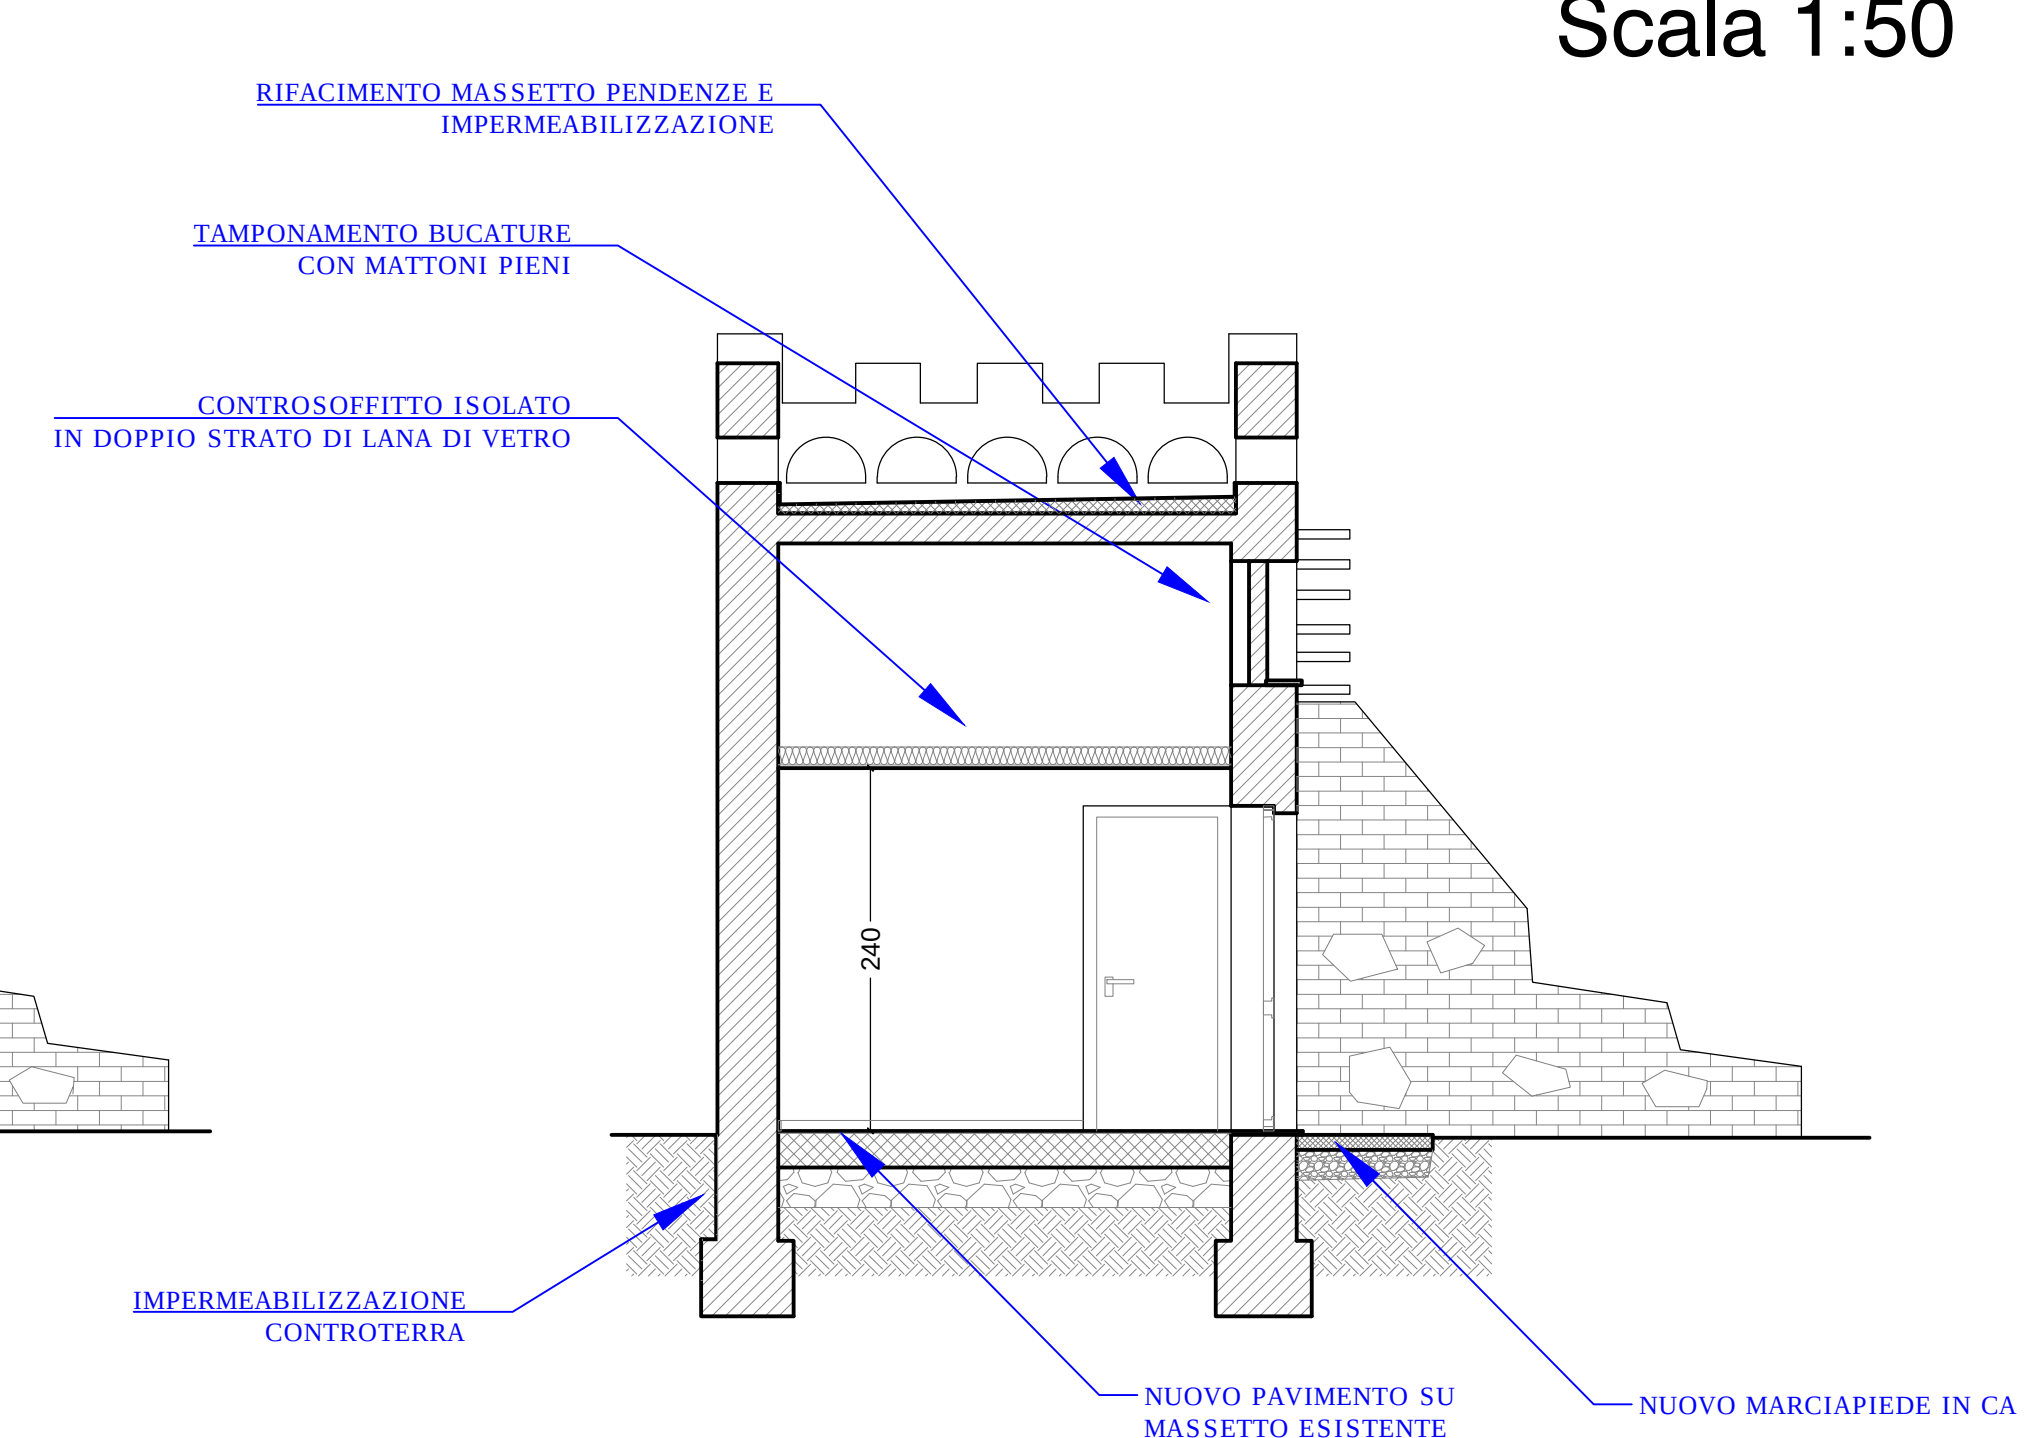

COMUNE DI SAN MAURO TORINESE
TORINO METROPOLI – CITTA' METROPOLITANA DI TORINO
Via Martiri della Libertà, 150 10099 San Mauro Torinese

LAVORI DI EFFICIENTAMENTO DELL'EDIFICIO CASTELLETTO -
PROGRAMMA SITI NATURALI
UNESCO PER IL CLIMA 2023

C.U.P.: F53G24000580005

PROGETTO ESECUTIVO

17 - ARCH – Tavola opere architettoniche in progetto

27 maggio 2025

Responsabile progettazione Progettista architettonico Progettista impianti Progettista strutturale Coordinatore della Sicurezza FP Coordinatore della Sicurezza FE Responsabile unico del Progetto	Ing. Davide Boi Arch. Domenico Morrone Ing. Davide Boi Ing. Stefano Coscia Arch. Domenico Morrone Arch. Domenico Morrone Ing. Antonio Puliafitto
--	--



FCE Studio Tecnico Associato
Via Galimberti, 1 – 15121 Alessandria - Tel 0131480315 Fax 1782280414
E-mail: info@fcestudio.it - www.fcestudio.it
P. I.V.A. 02190930061