

REGIONE PIEMONTE
PROVINCIA DI TORINO
CITTA' DI SAN MAURO TORINESE

L.R. 5 DICEMBRE 1977 N.56 E S.M.I.
PIANO REGOLATORE GENERALE
APPROVATO CON DELIBERAZIONE GIUNTA REGIONALE 142-3494 DEL 18/02/1986

VARIANTE STRUTTURALE 10 AL P.R.G.C

Ai sensi L.R. 56/77 e s.m.i. - art. 17 comma 4 e L.R. 1/2007

IN ATTUAZIONE AL PIANO DELLE ALIENAZIONI
E VALORIZZAZIONI IMMOBILIARI
AI SENSI DELL'ART. 58 DELLA L.133/2008

PROGETTO DEFINITIVO

Tavola 2
ESTRATTI P.R.G.C. E C.T.C.
Individuazione area di intervento

SETTORE PIANIFICAZIONE E TERRITORIO
UFFICIO DI PIANO


Coordinamento progettuale
arch. Pier Giorgio Turi

Responsabile Settore Pianificazione e Gestione del Territorio
arch. Paolo Marino


Responsabile Servizio Urbanistica
dott. Marcello Comollo

Elaborazioni progettuali e GIS
arch. Maria Bucci

OTTOBRE 2010

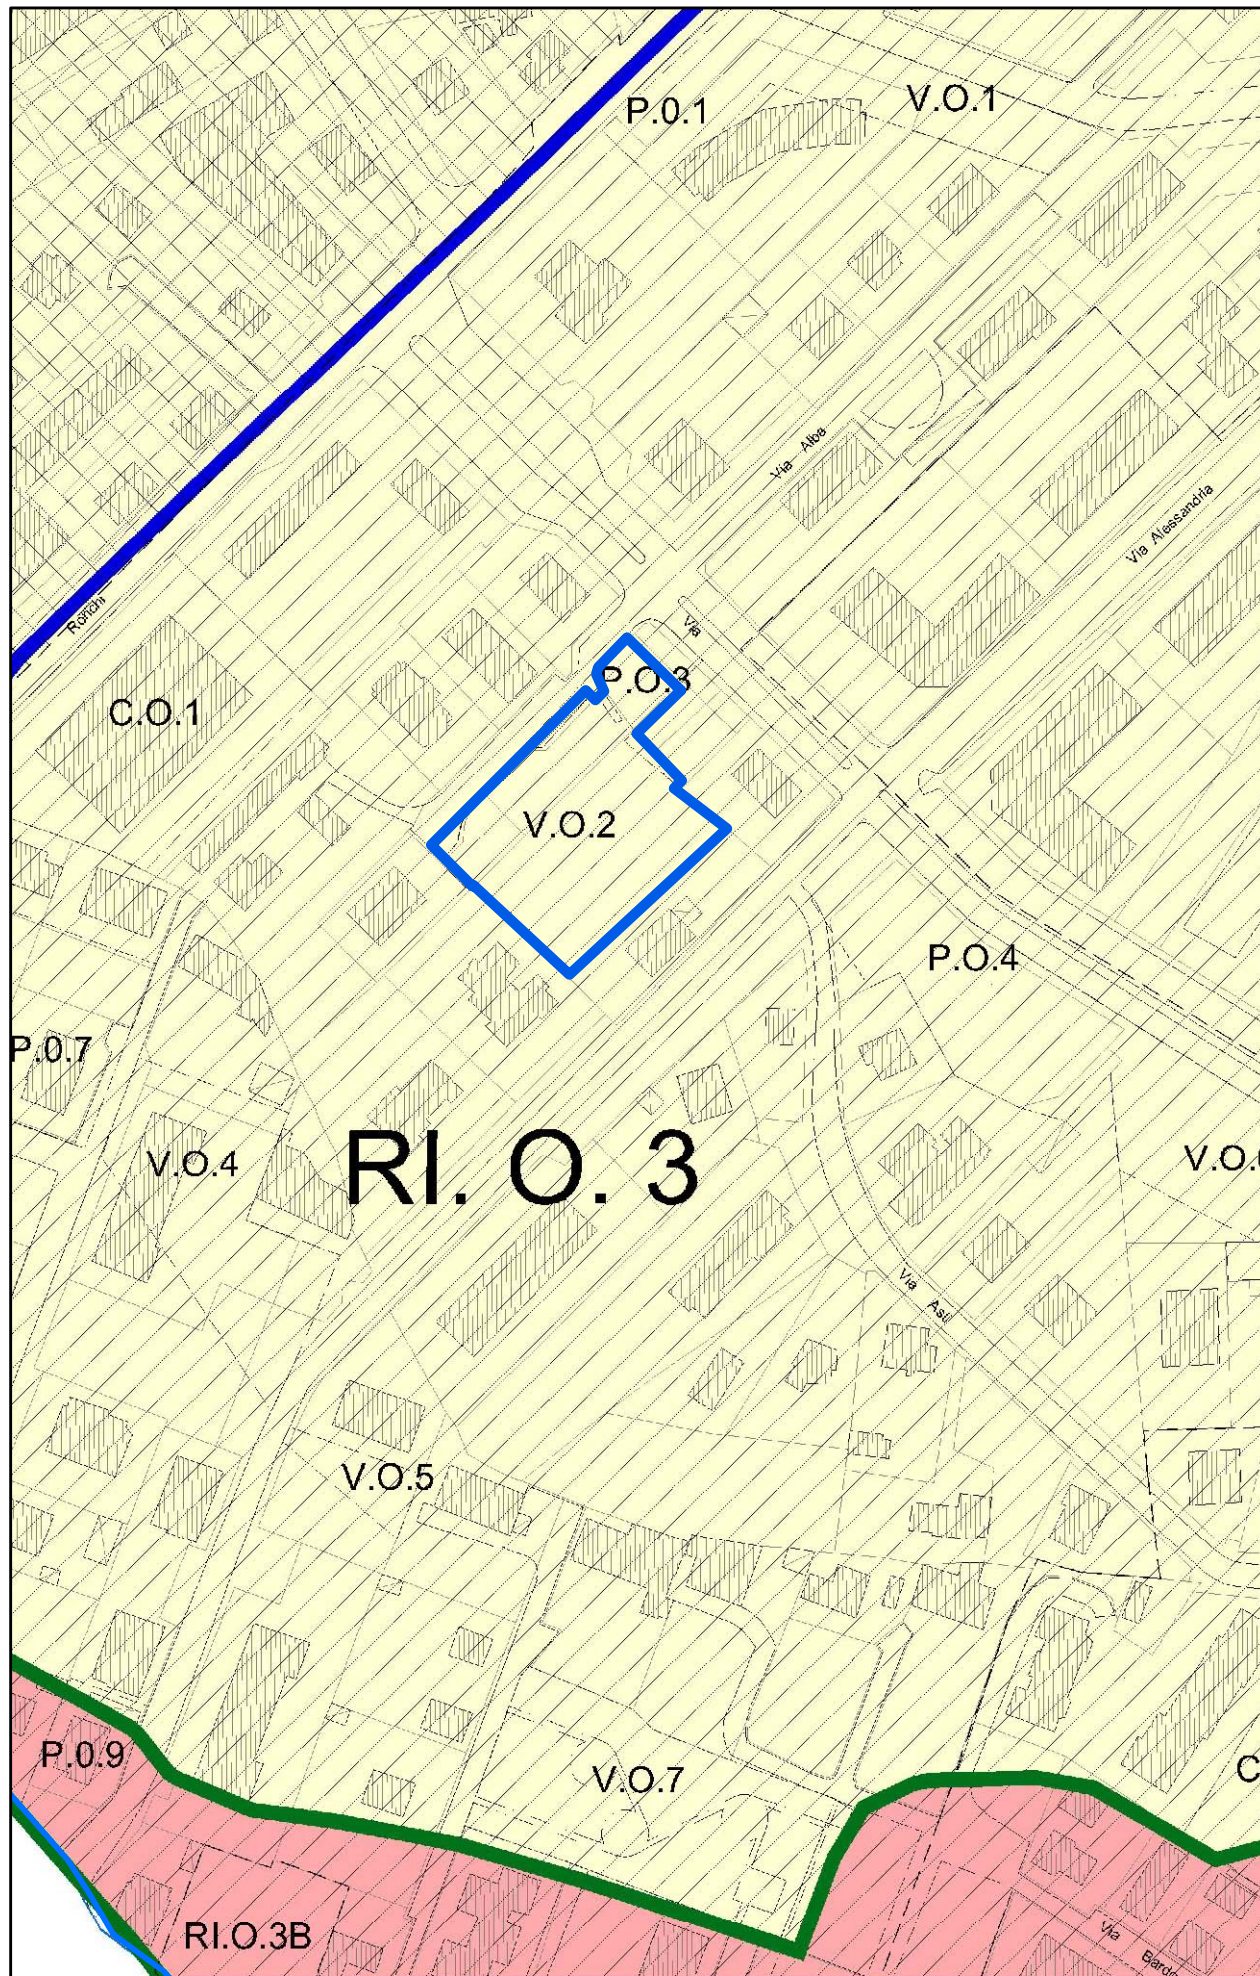

ESTRATTO P.R.G.C. - Scala 1:2.000

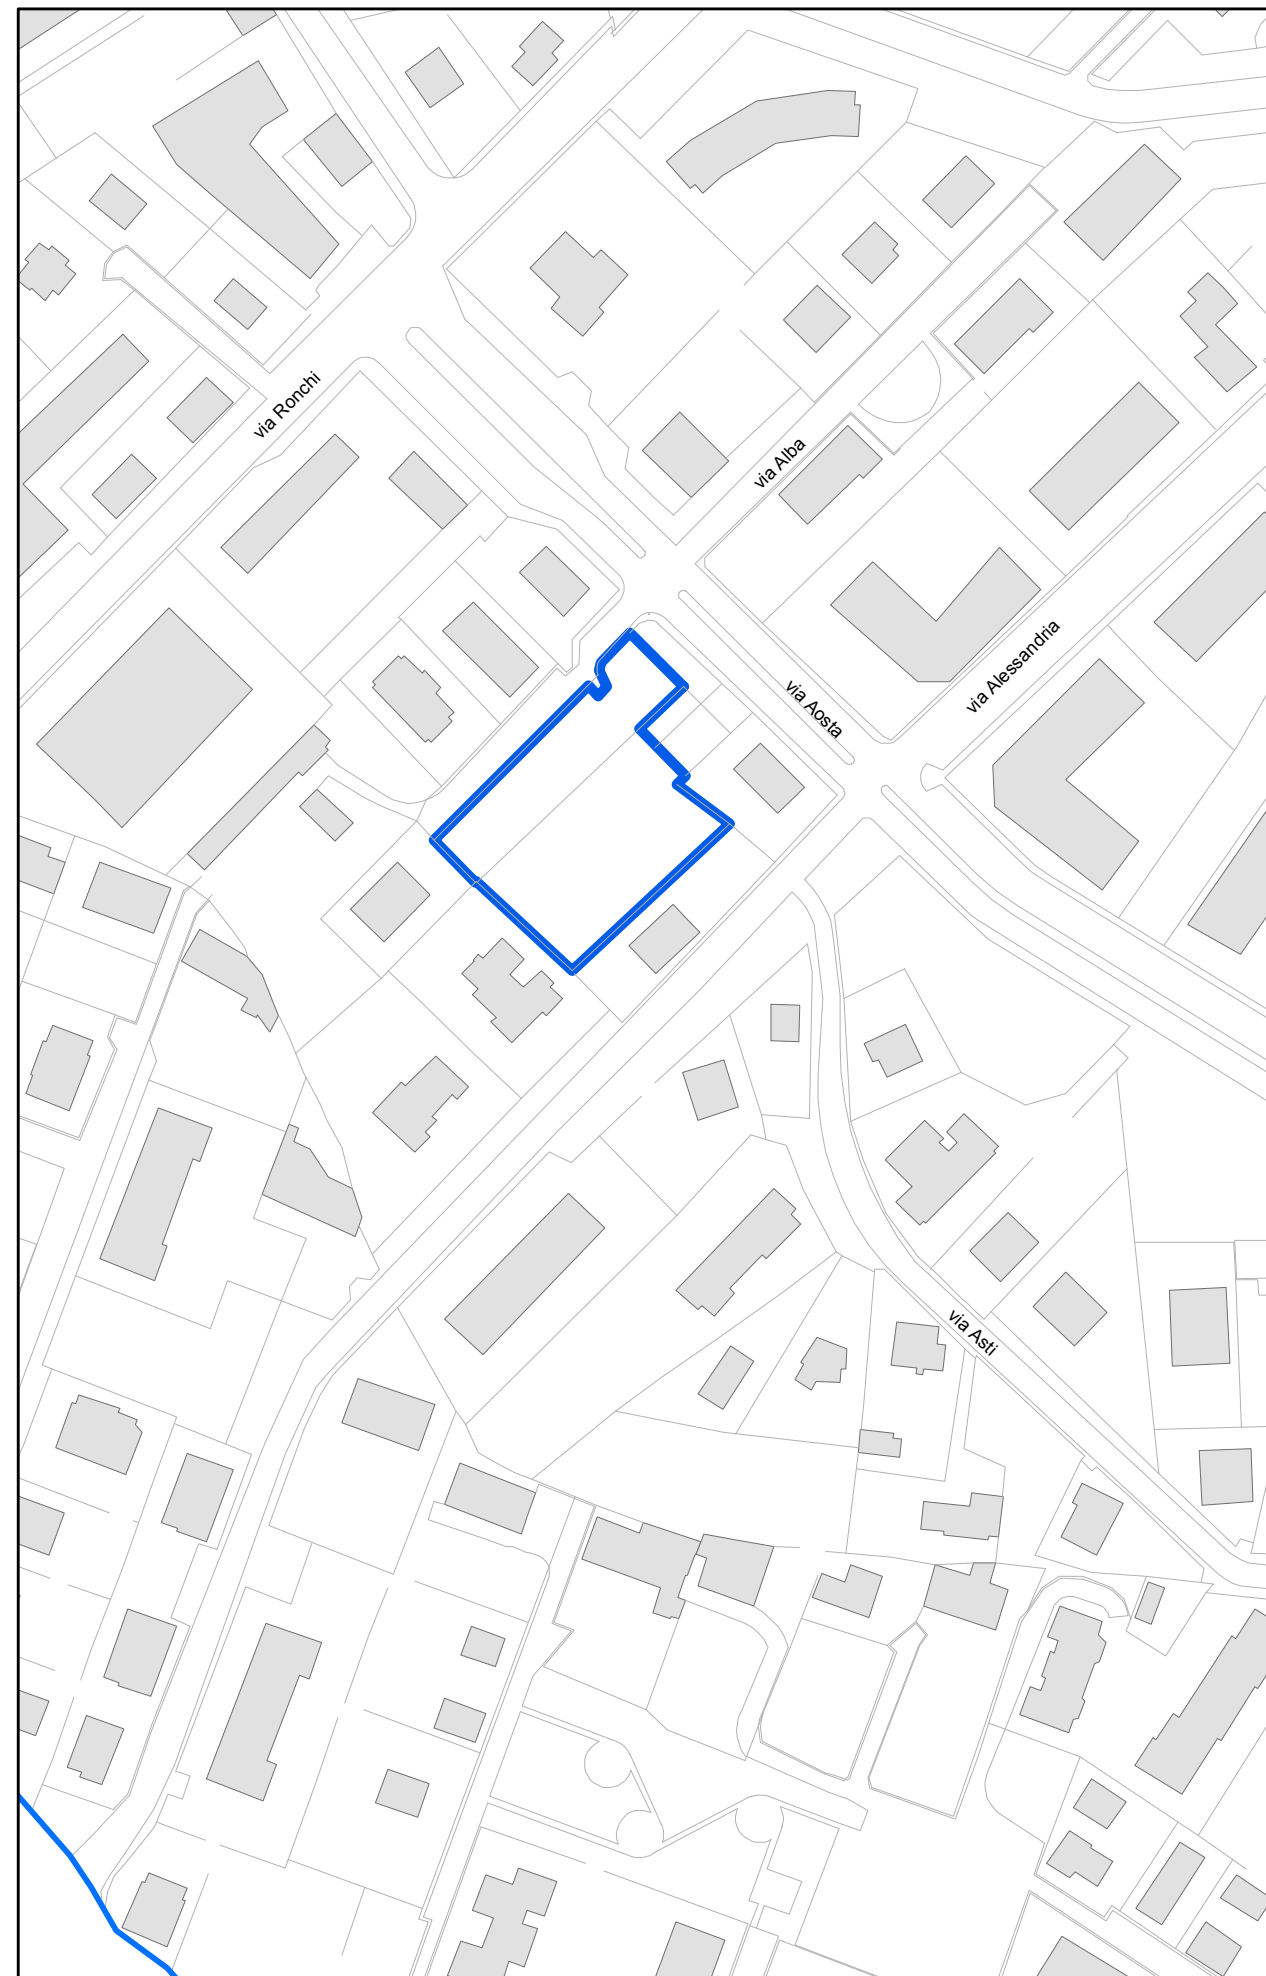


ESTRATTO CARTA TECNICA - Scala 1:2.000

A01


CITTA' DI SAN MAURO TORINESE
Variante strutturale 10 in attuazione al Piano delle Alienazioni e Valorizzazioni Immobiliari ai sensi dell'art.58 della L.133/2008

ESTRATTI P.R.G.C. E C.T.C. - AMBITO VIA AOSTA - VIA ASTI


Scala 1:2.000

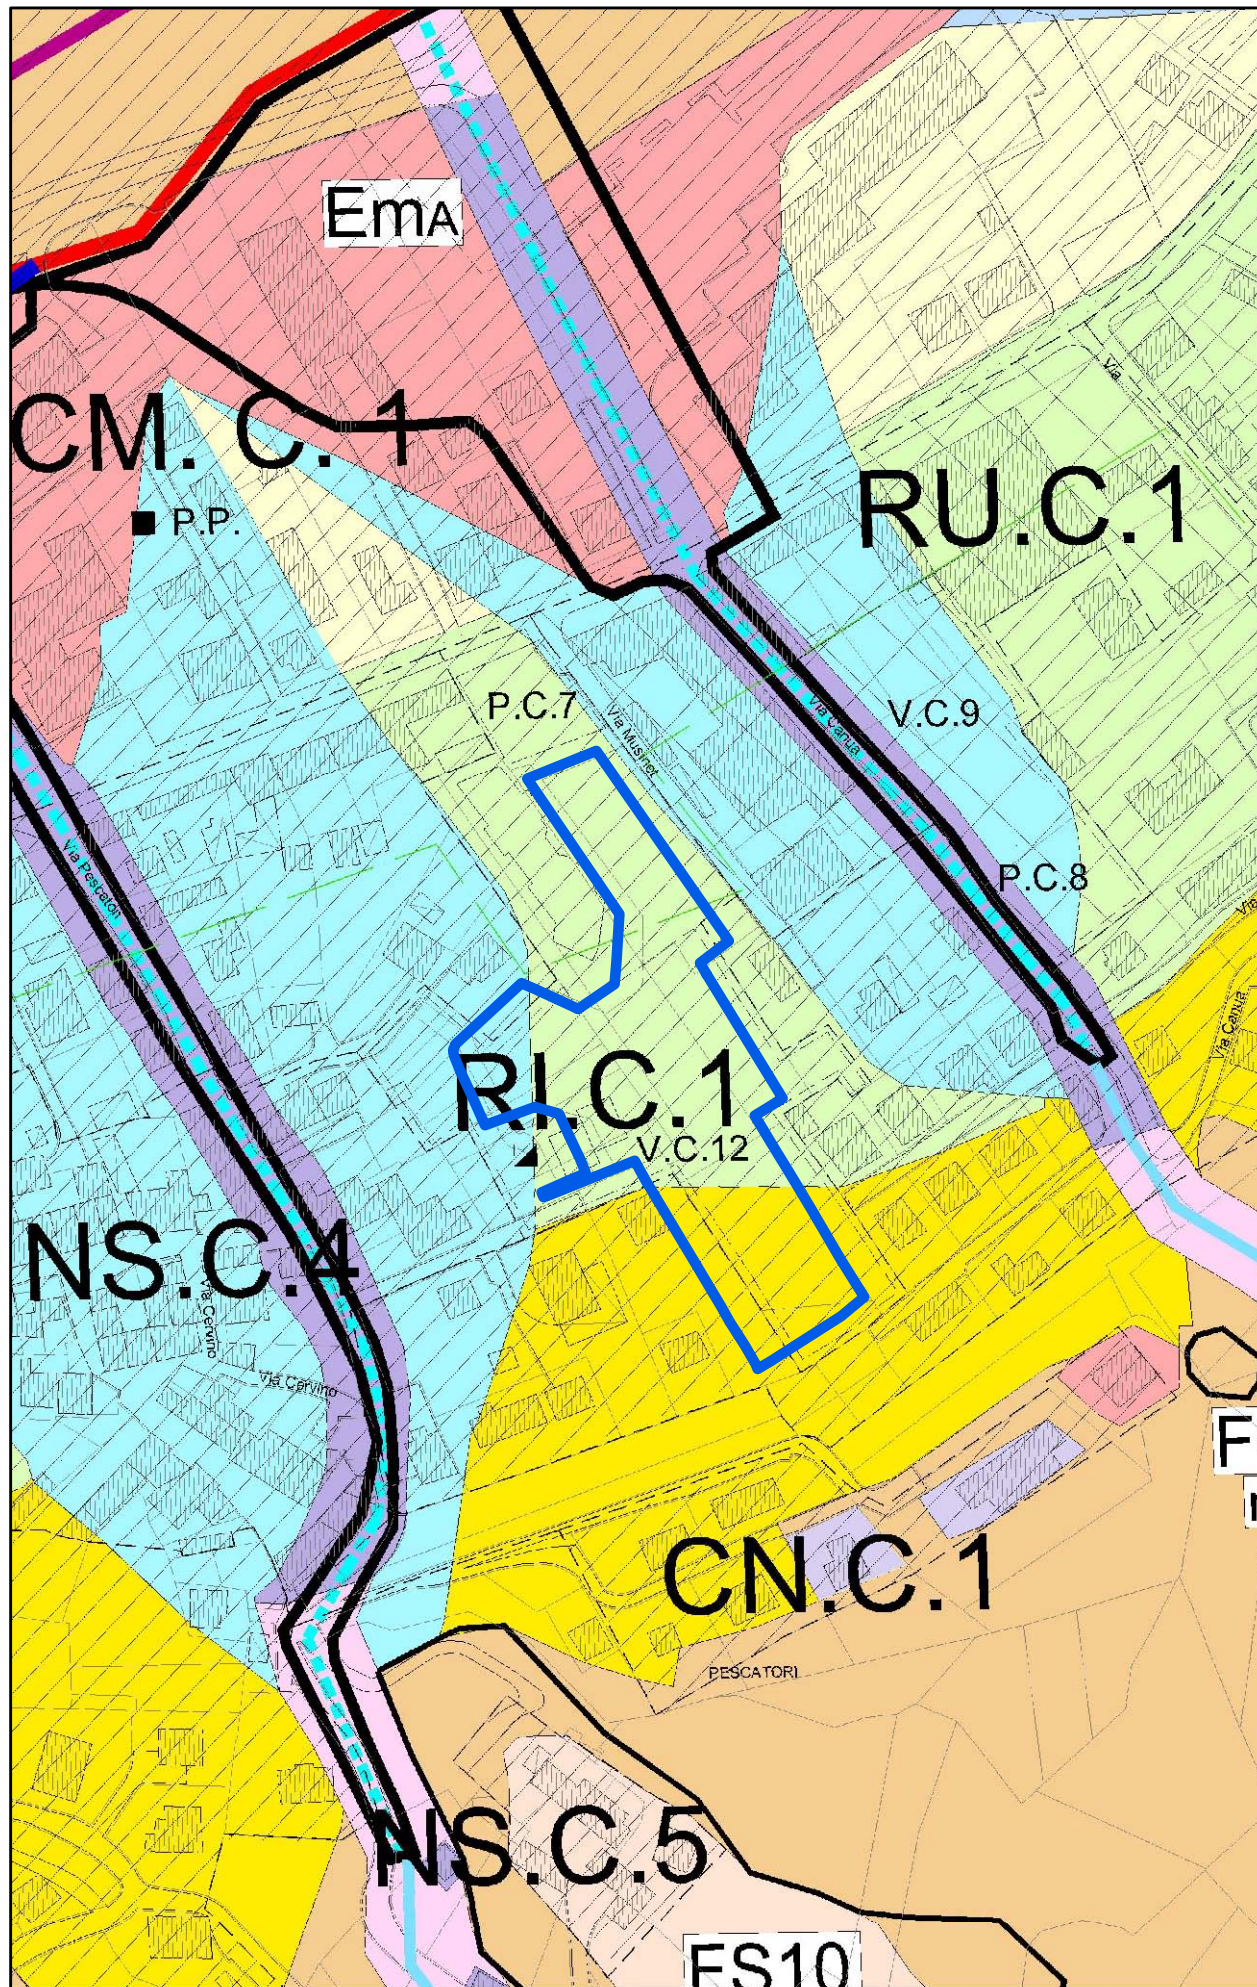


ESTRATTO P.R.G.C. - Scala 1:2.000

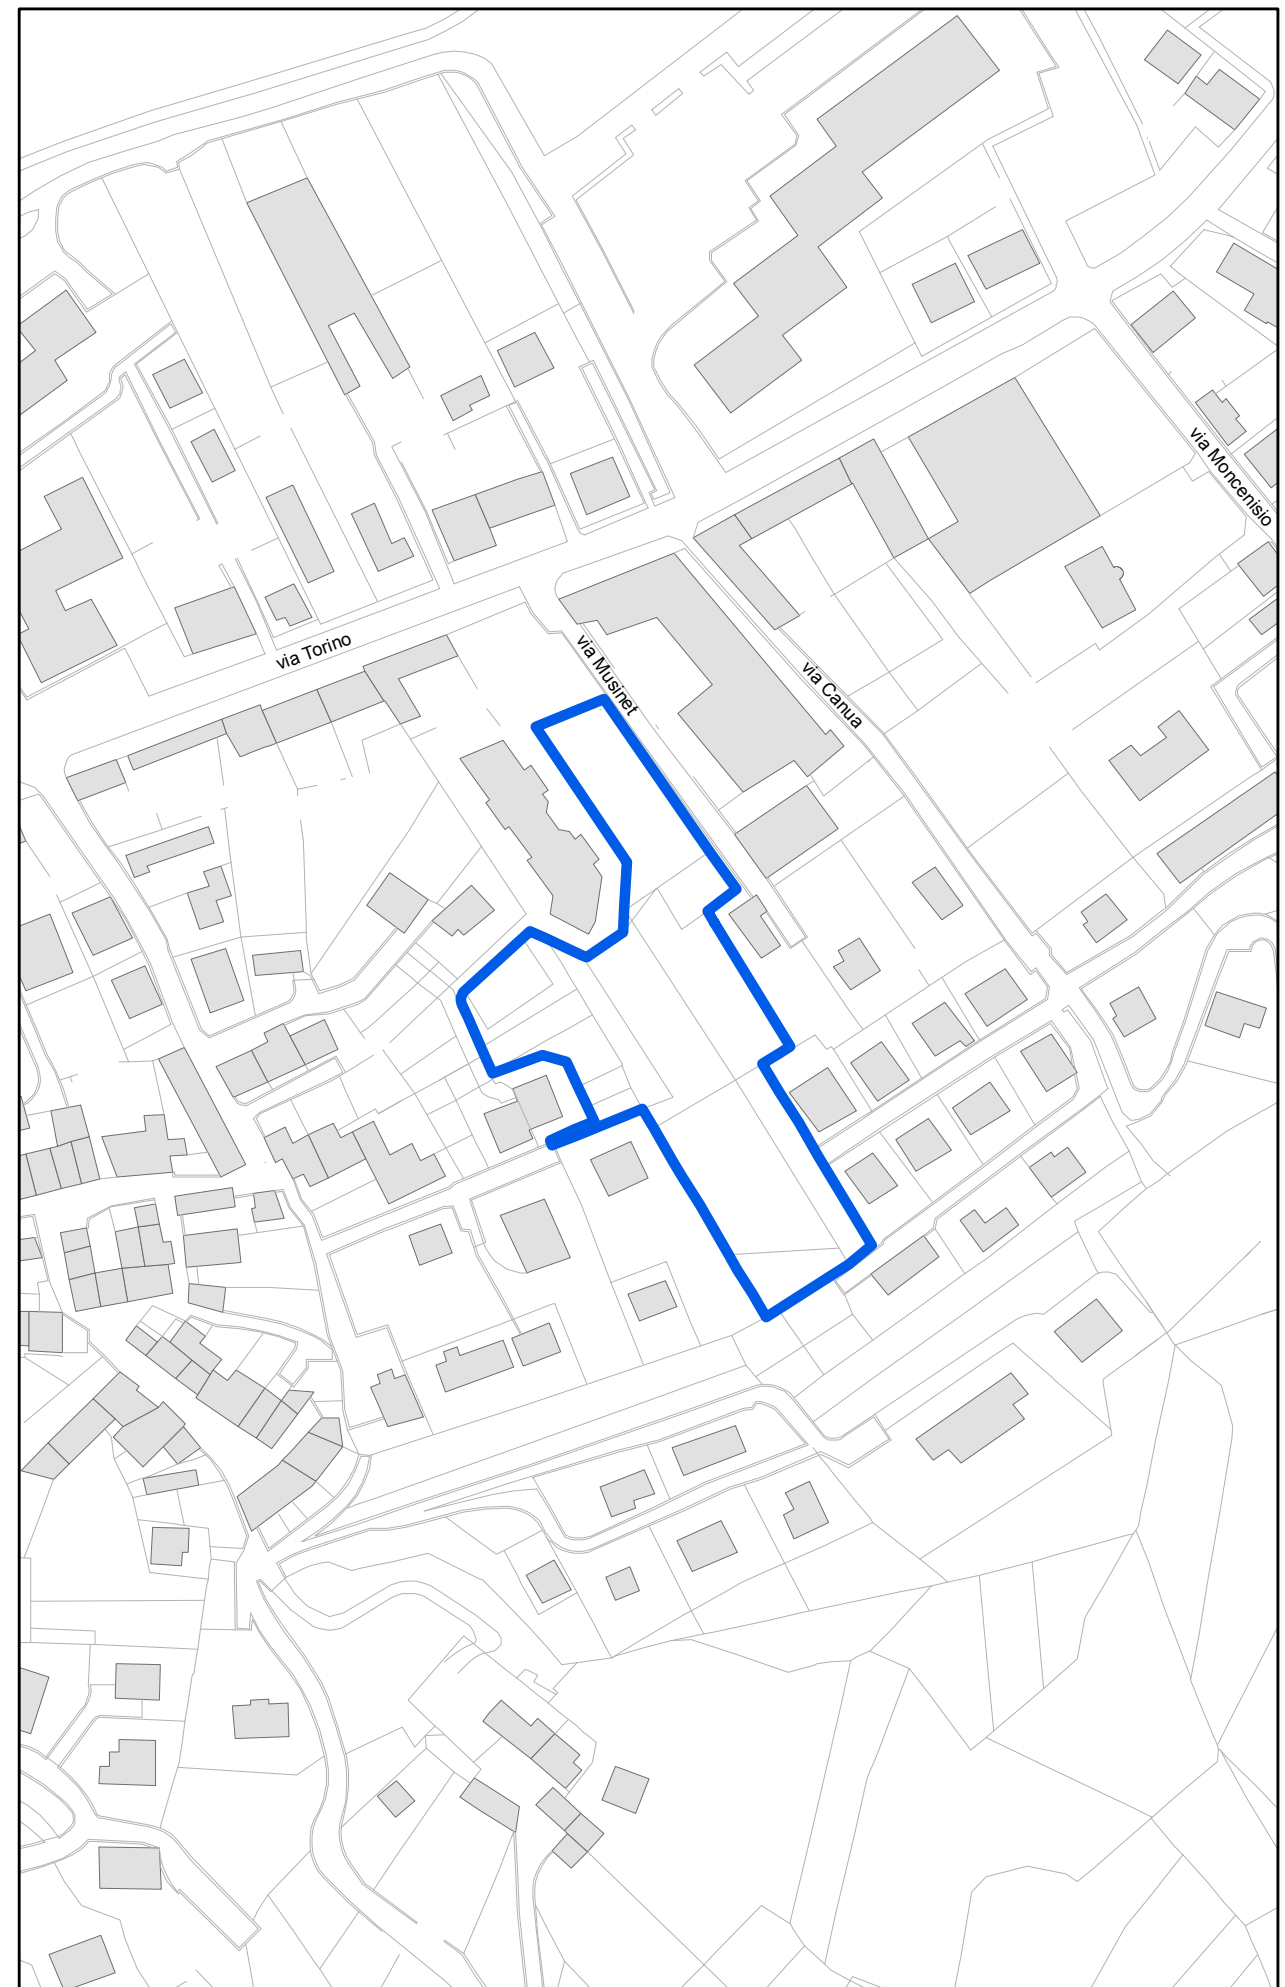


ESTRATTO CARTA TECNICA - Scala 1:2.000

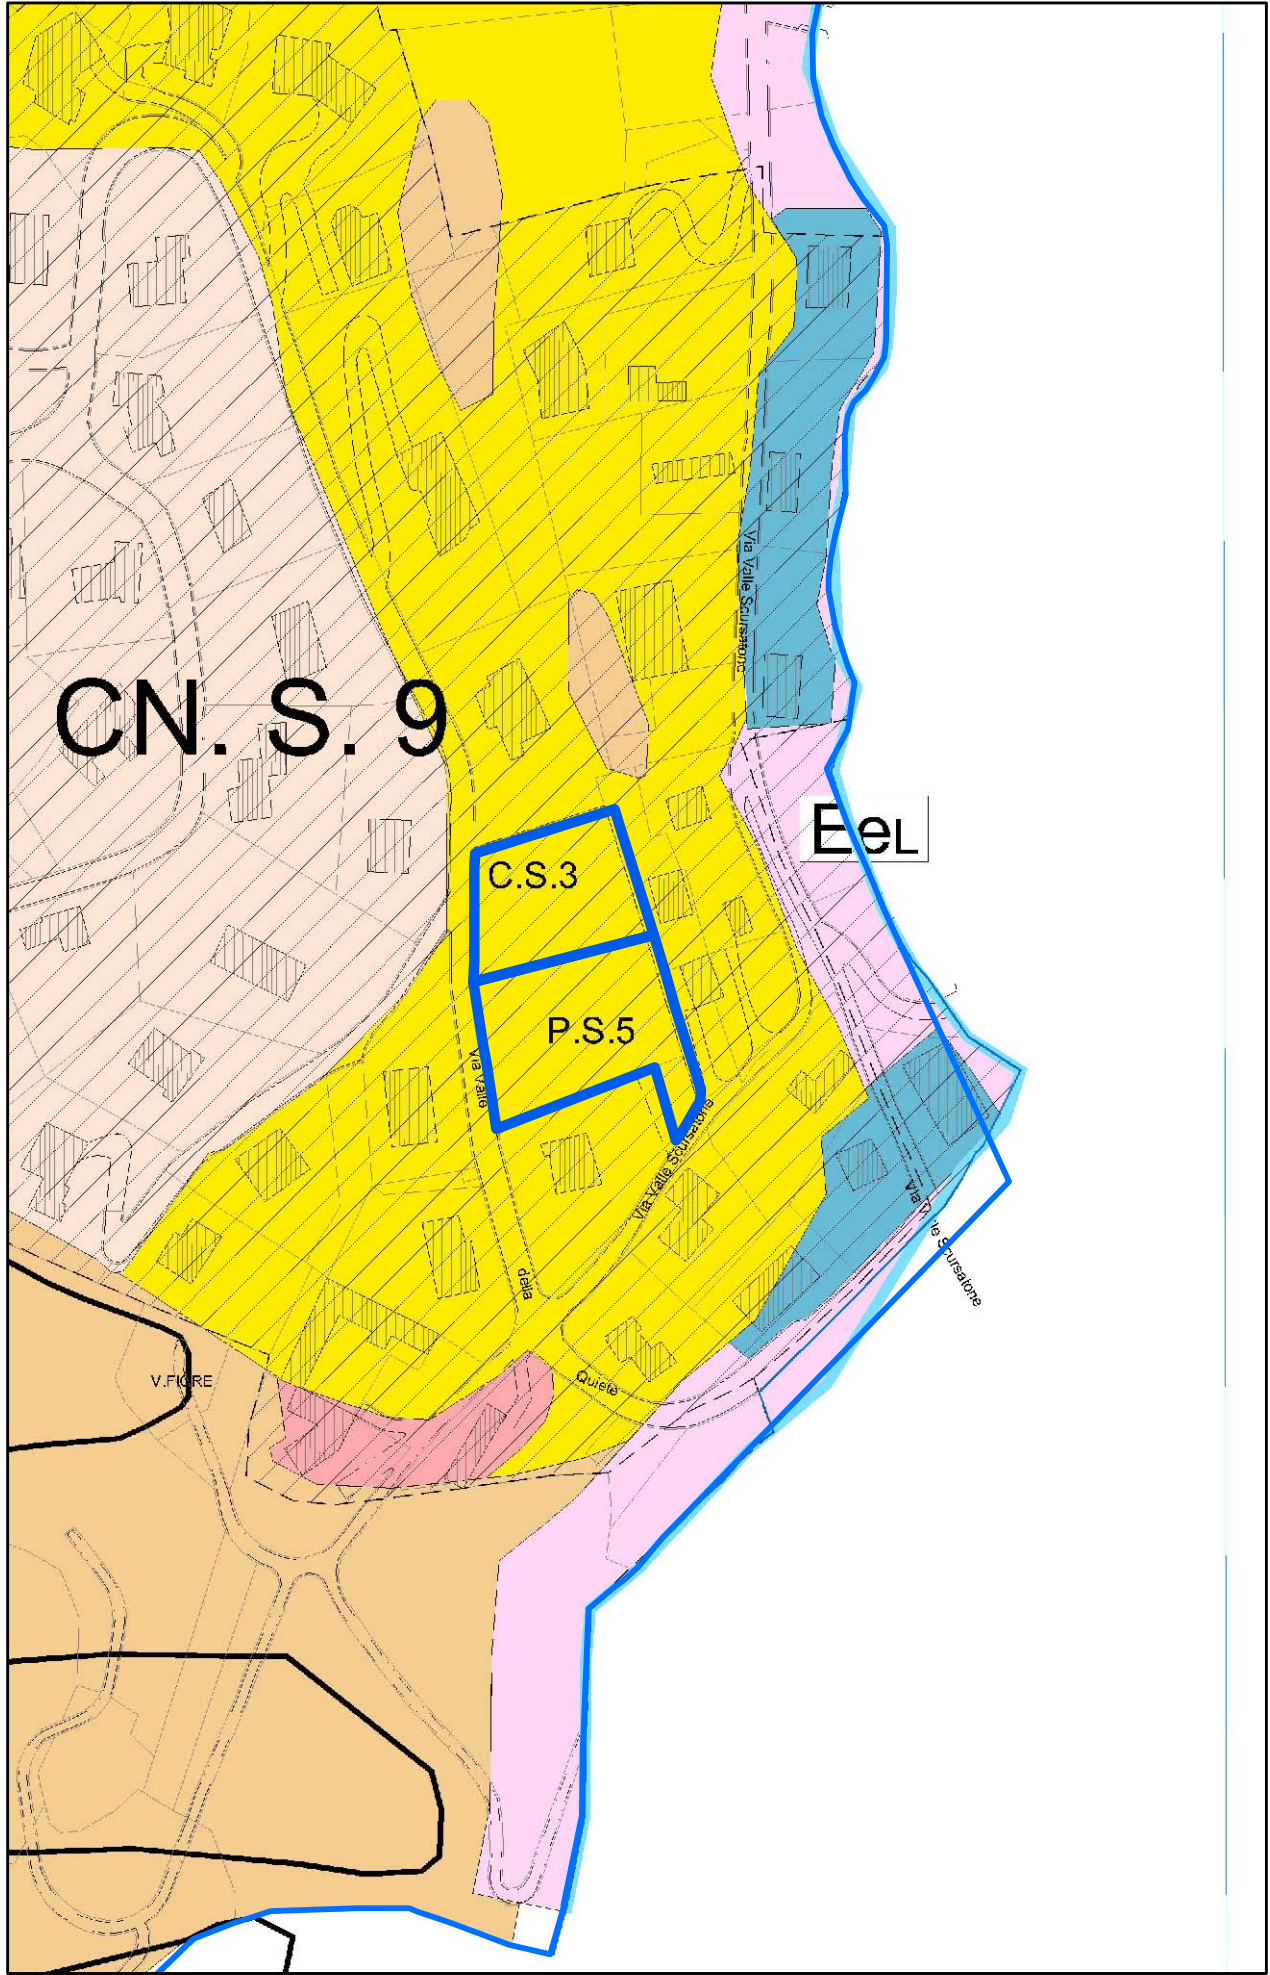


ESTRATTO P.R.G.C. - Scala 1:2.000

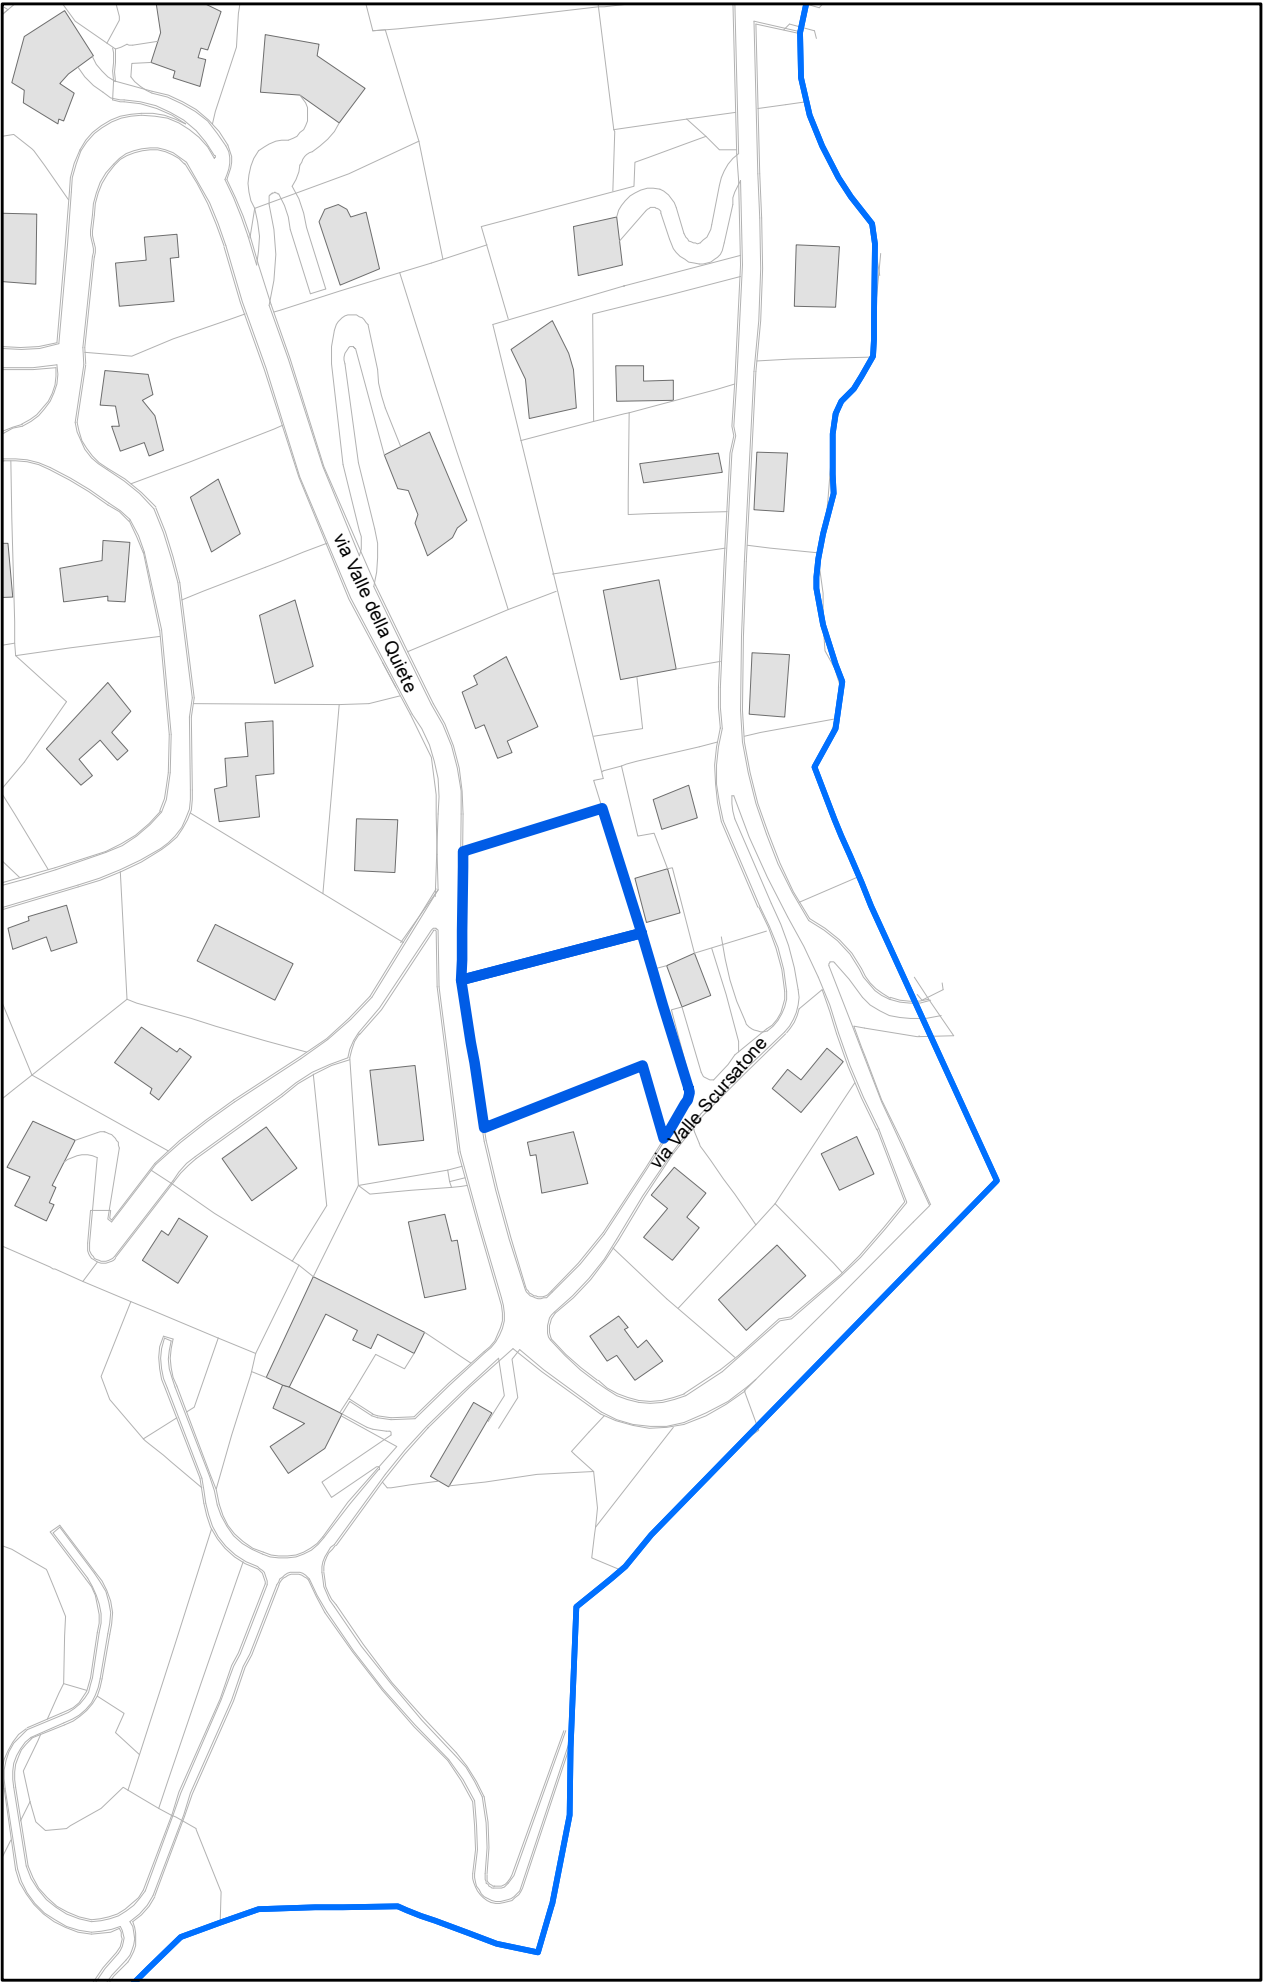

ESTRATTO CARTA TECNICA - Scala 1:2.000

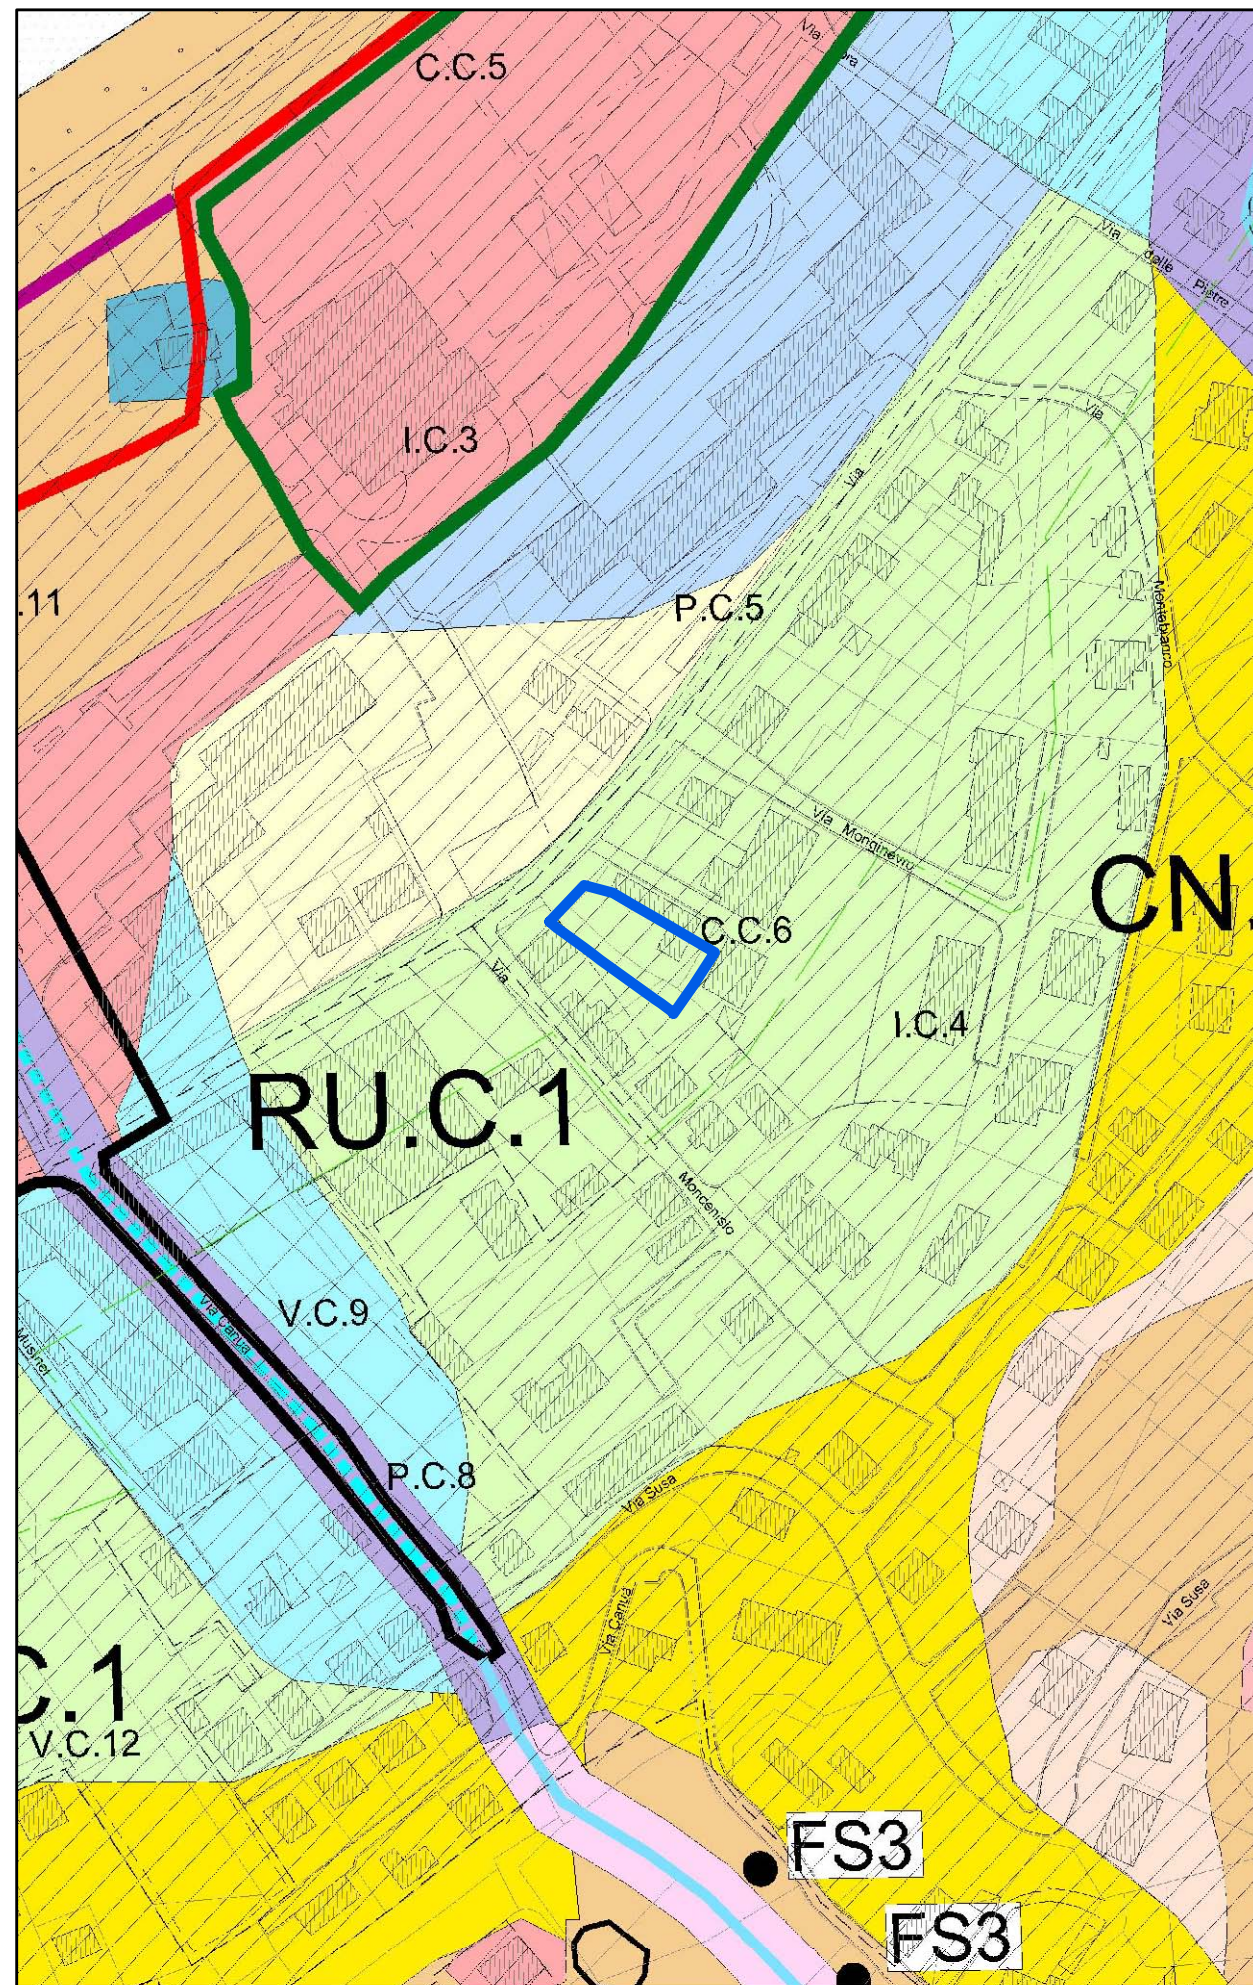

ESTRATTO P.R.G.C. - Scala 1:2.000

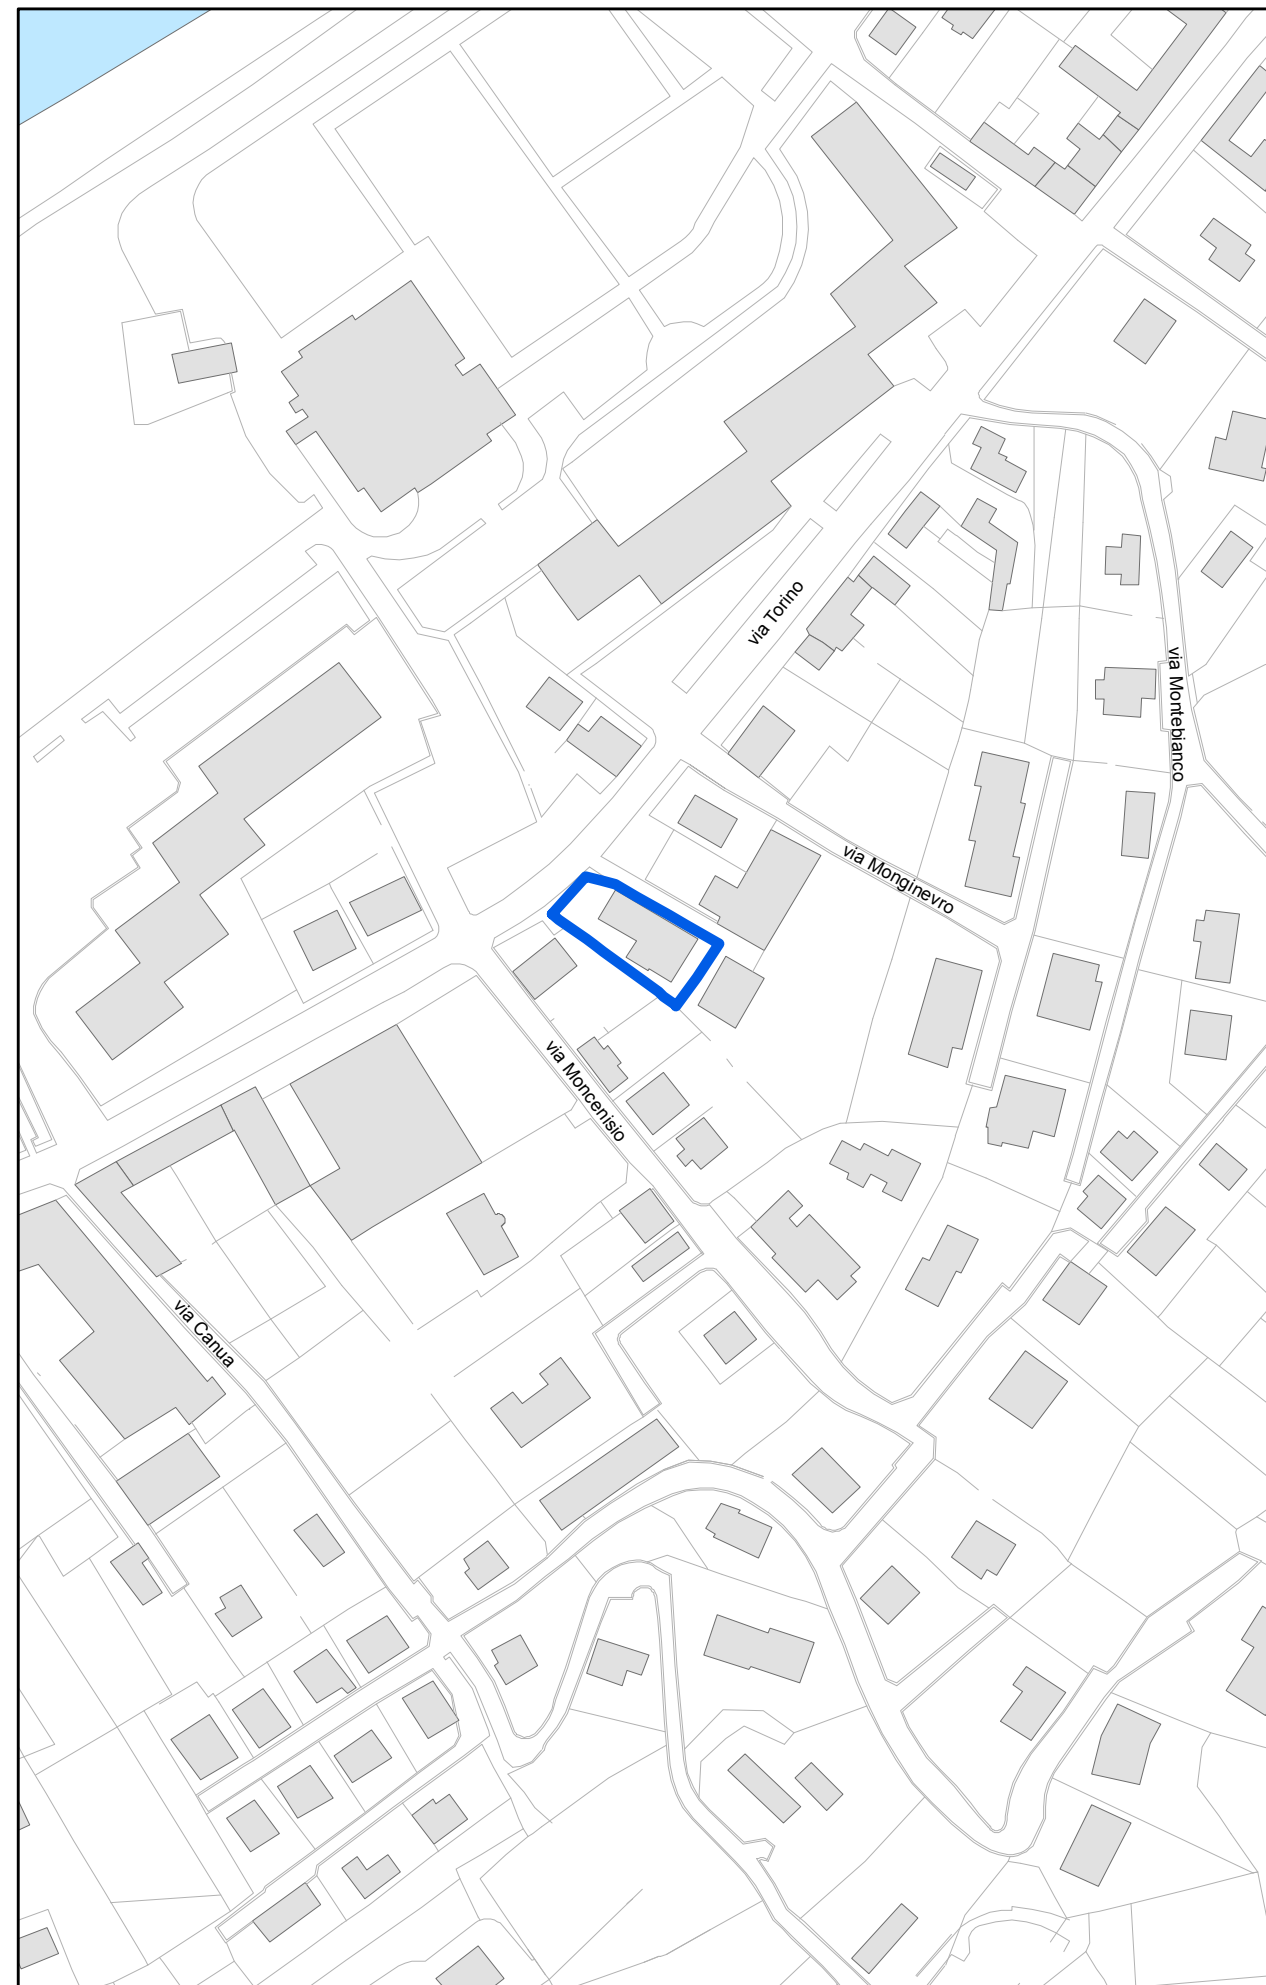


ESTRATTO CARTA TECNICA - Scala 1:2.000

A04


CITTA' DI SAN MAURO TORINESE
 Variante strutturale 10 in attuazione al Piano delle Alienazioni e Valorizzazioni Immobiliari ai sensi dell'art.58 della L.133/2008

ESTRATTI P.R.G.C. E C.T.C. - AMBITO VIA TORINO


Scala 1:2.000

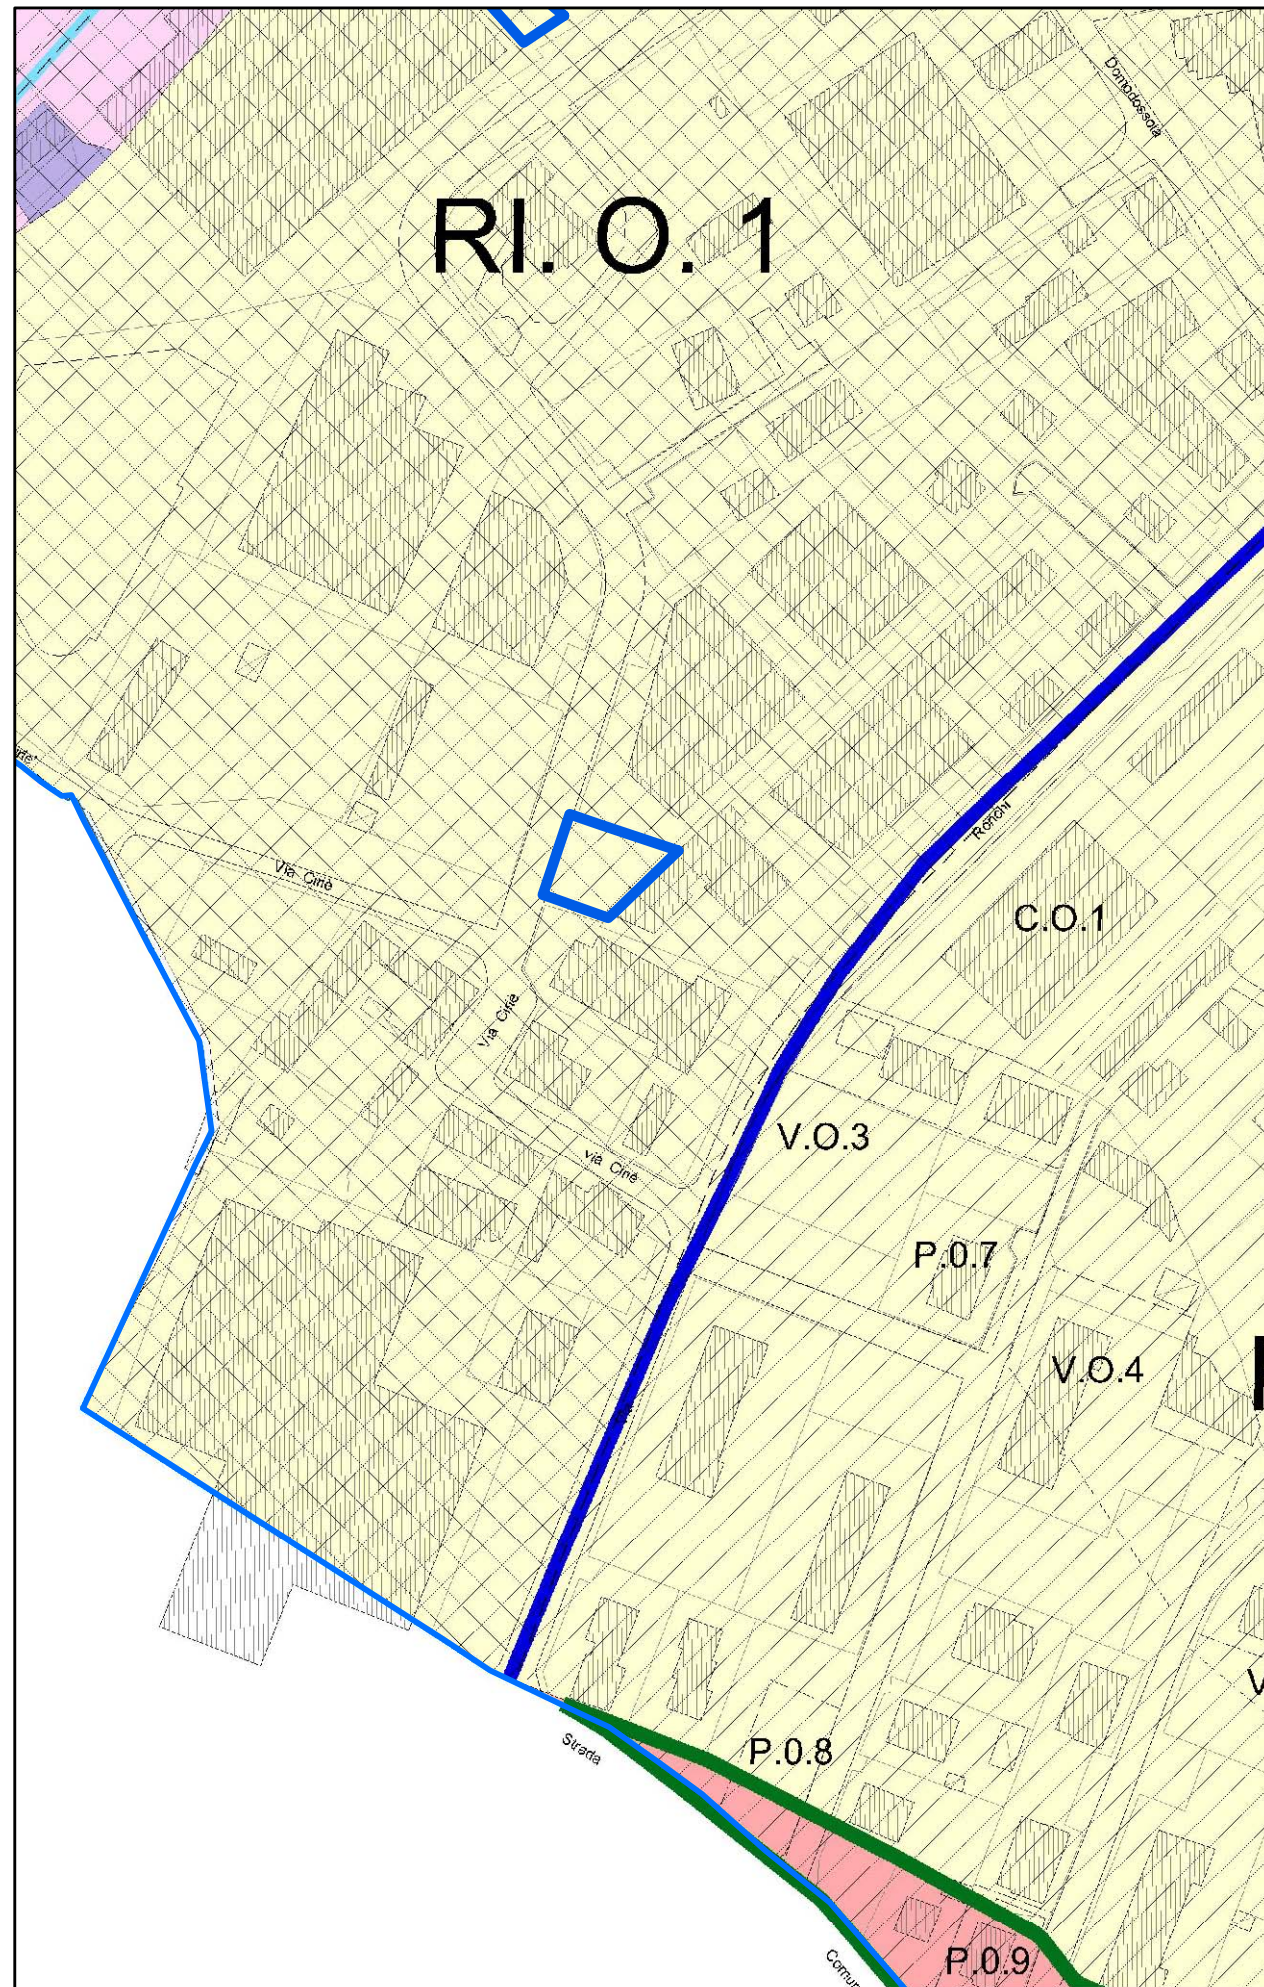


ESTRATTO P.R.G.C. Scala - 1:2.000

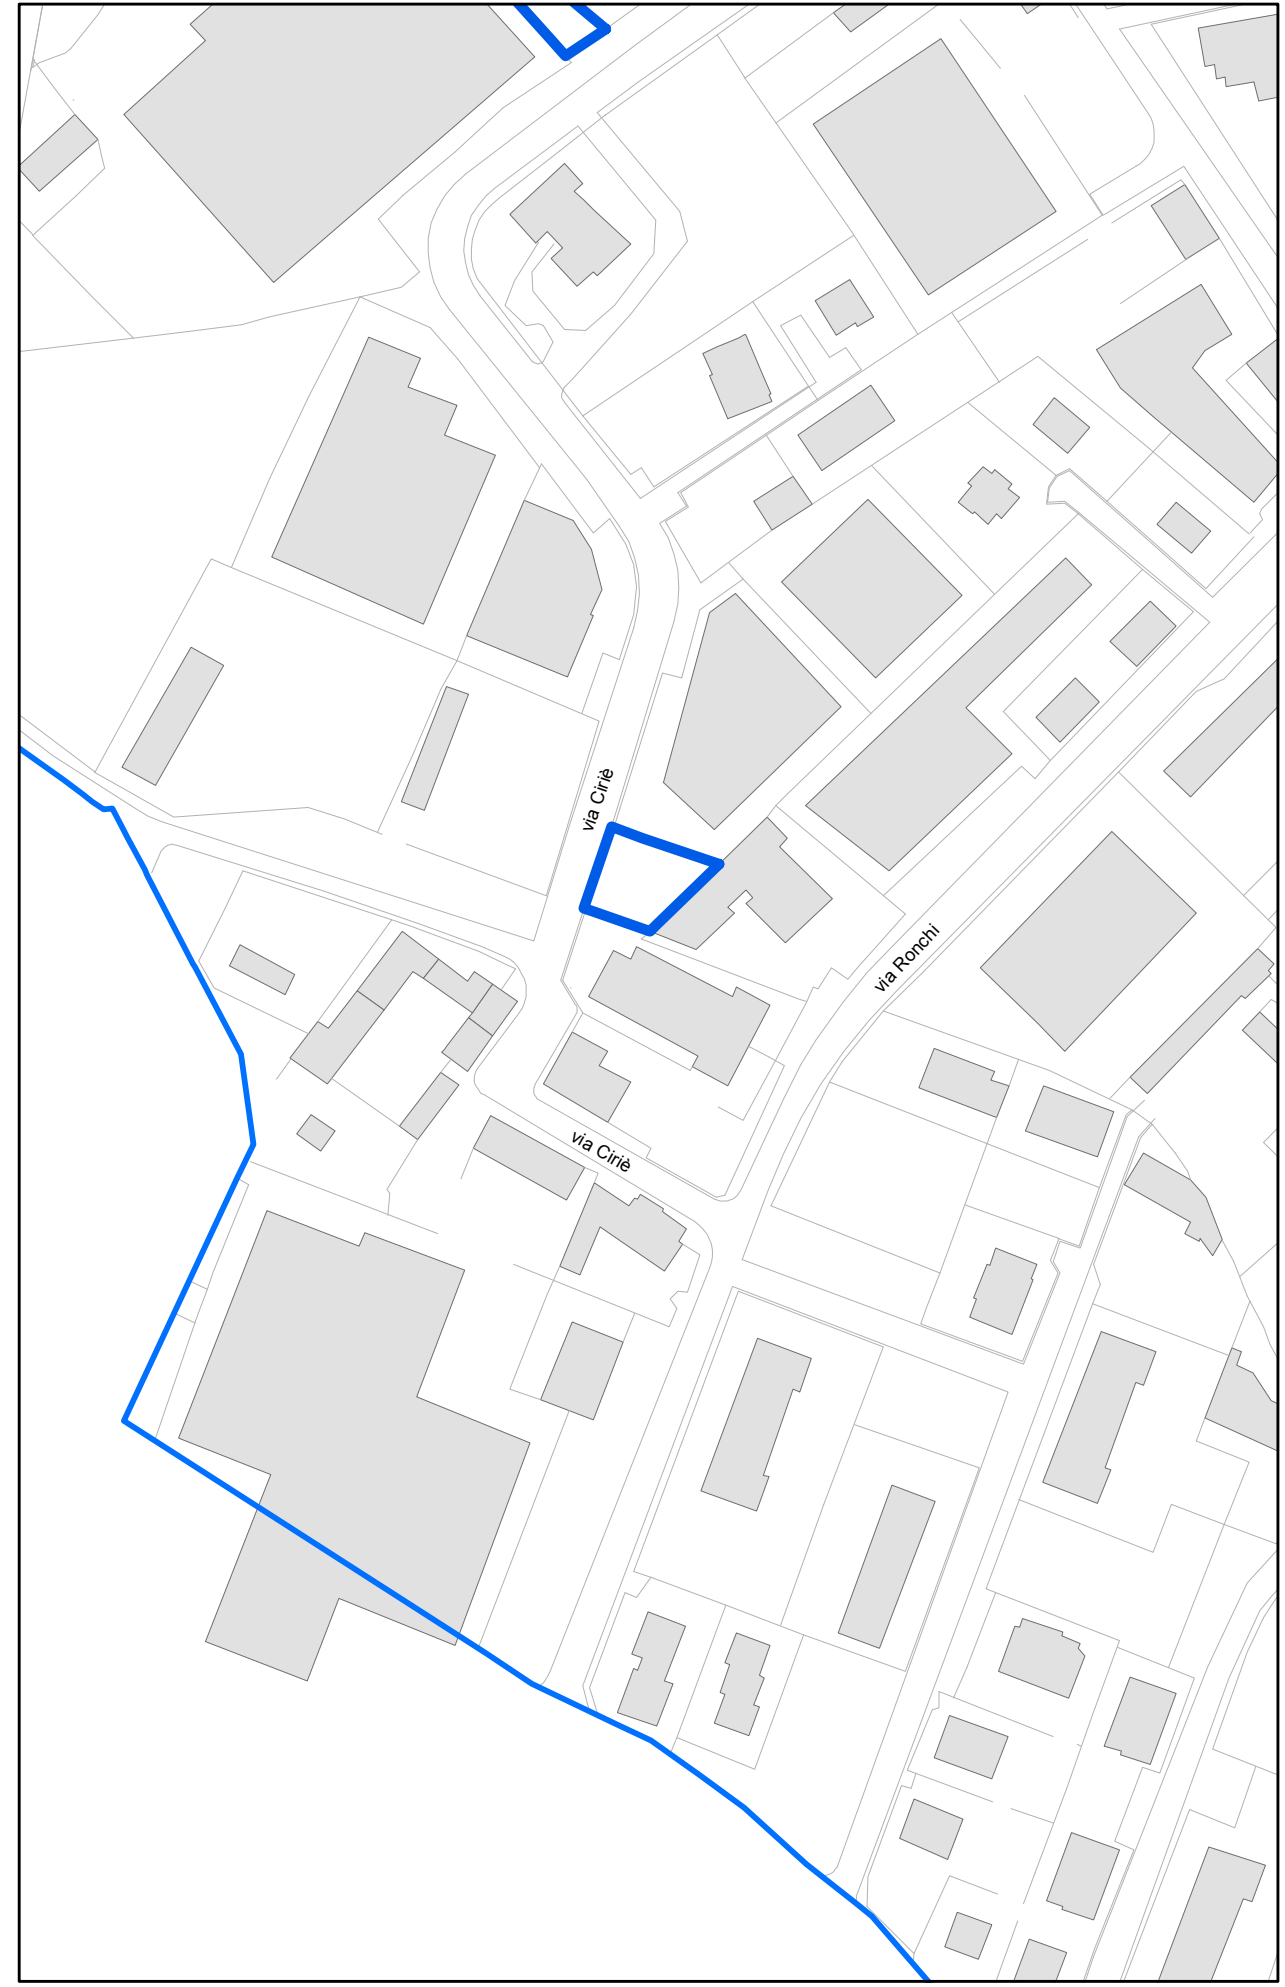


ESTRATTO CARTA TECNICA - Scala 1:2.000

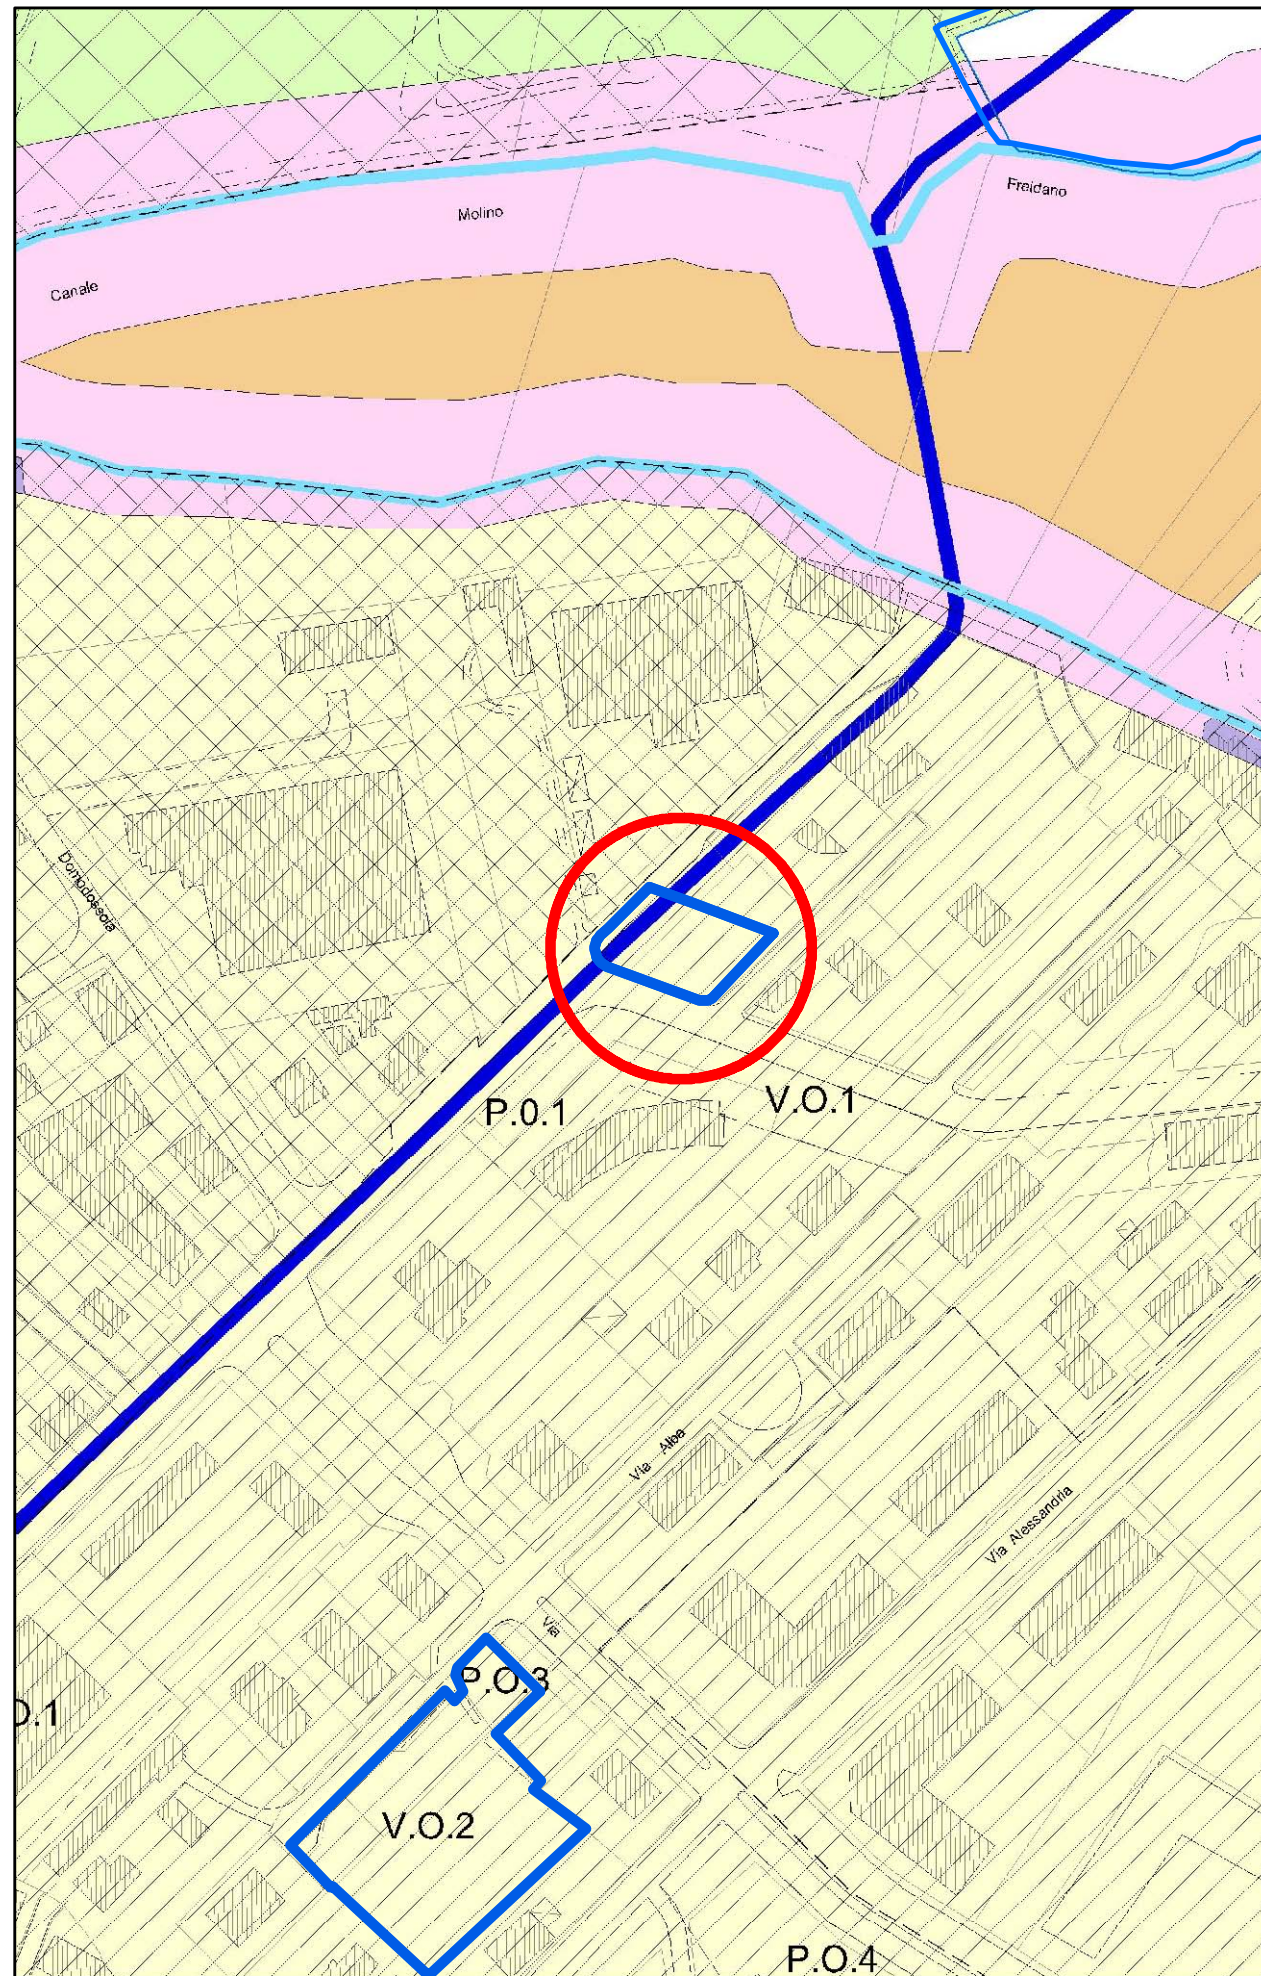


ESTRATTO P.R.G.C. - Scala 1:2.000

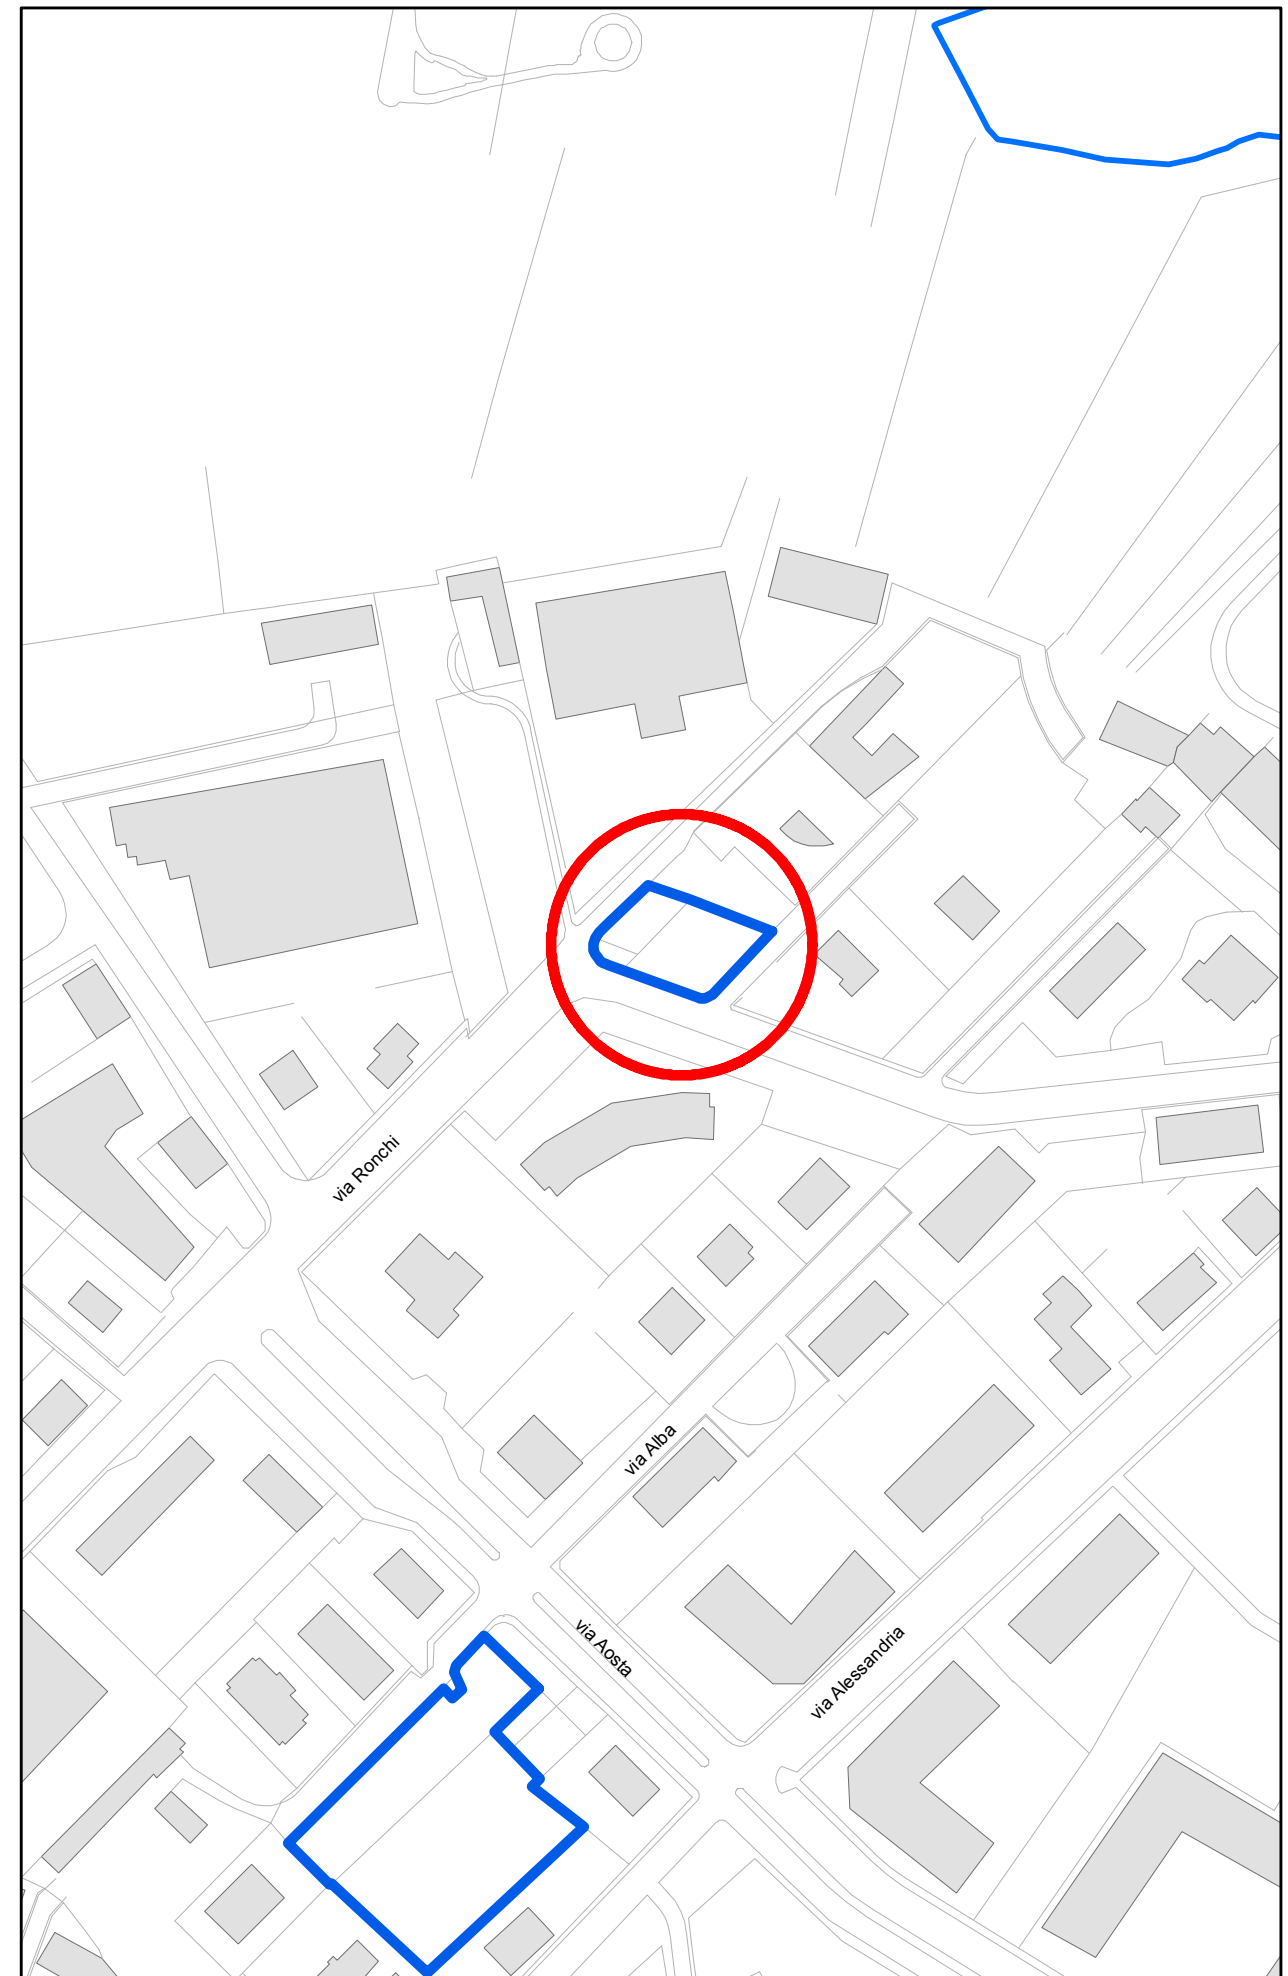


ESTRATTO CARTA TECNICA - Scala 1:2.000

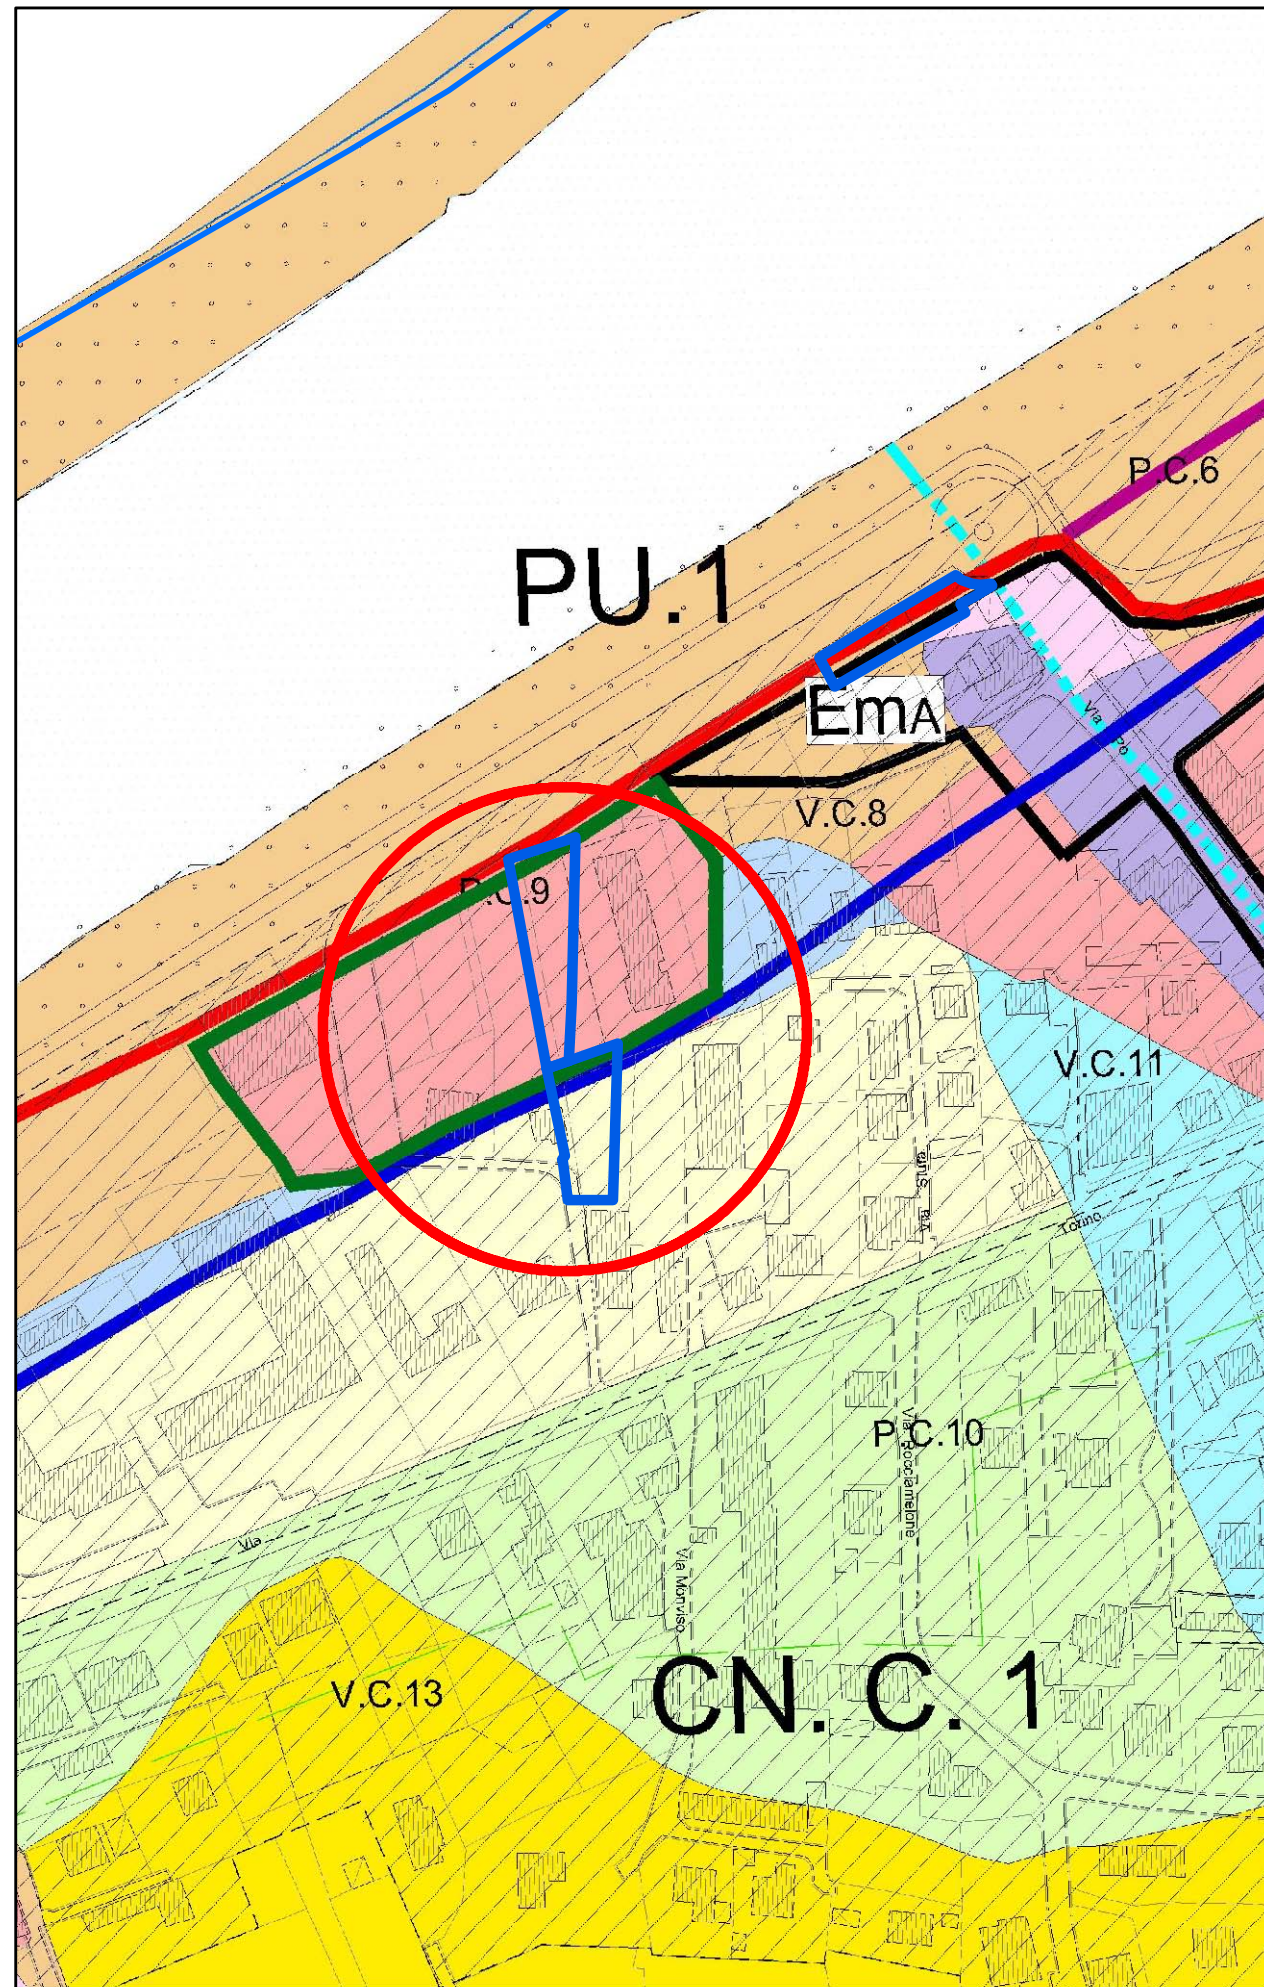


ESTRATTO P.R.G.C. - Scala 1:2.000

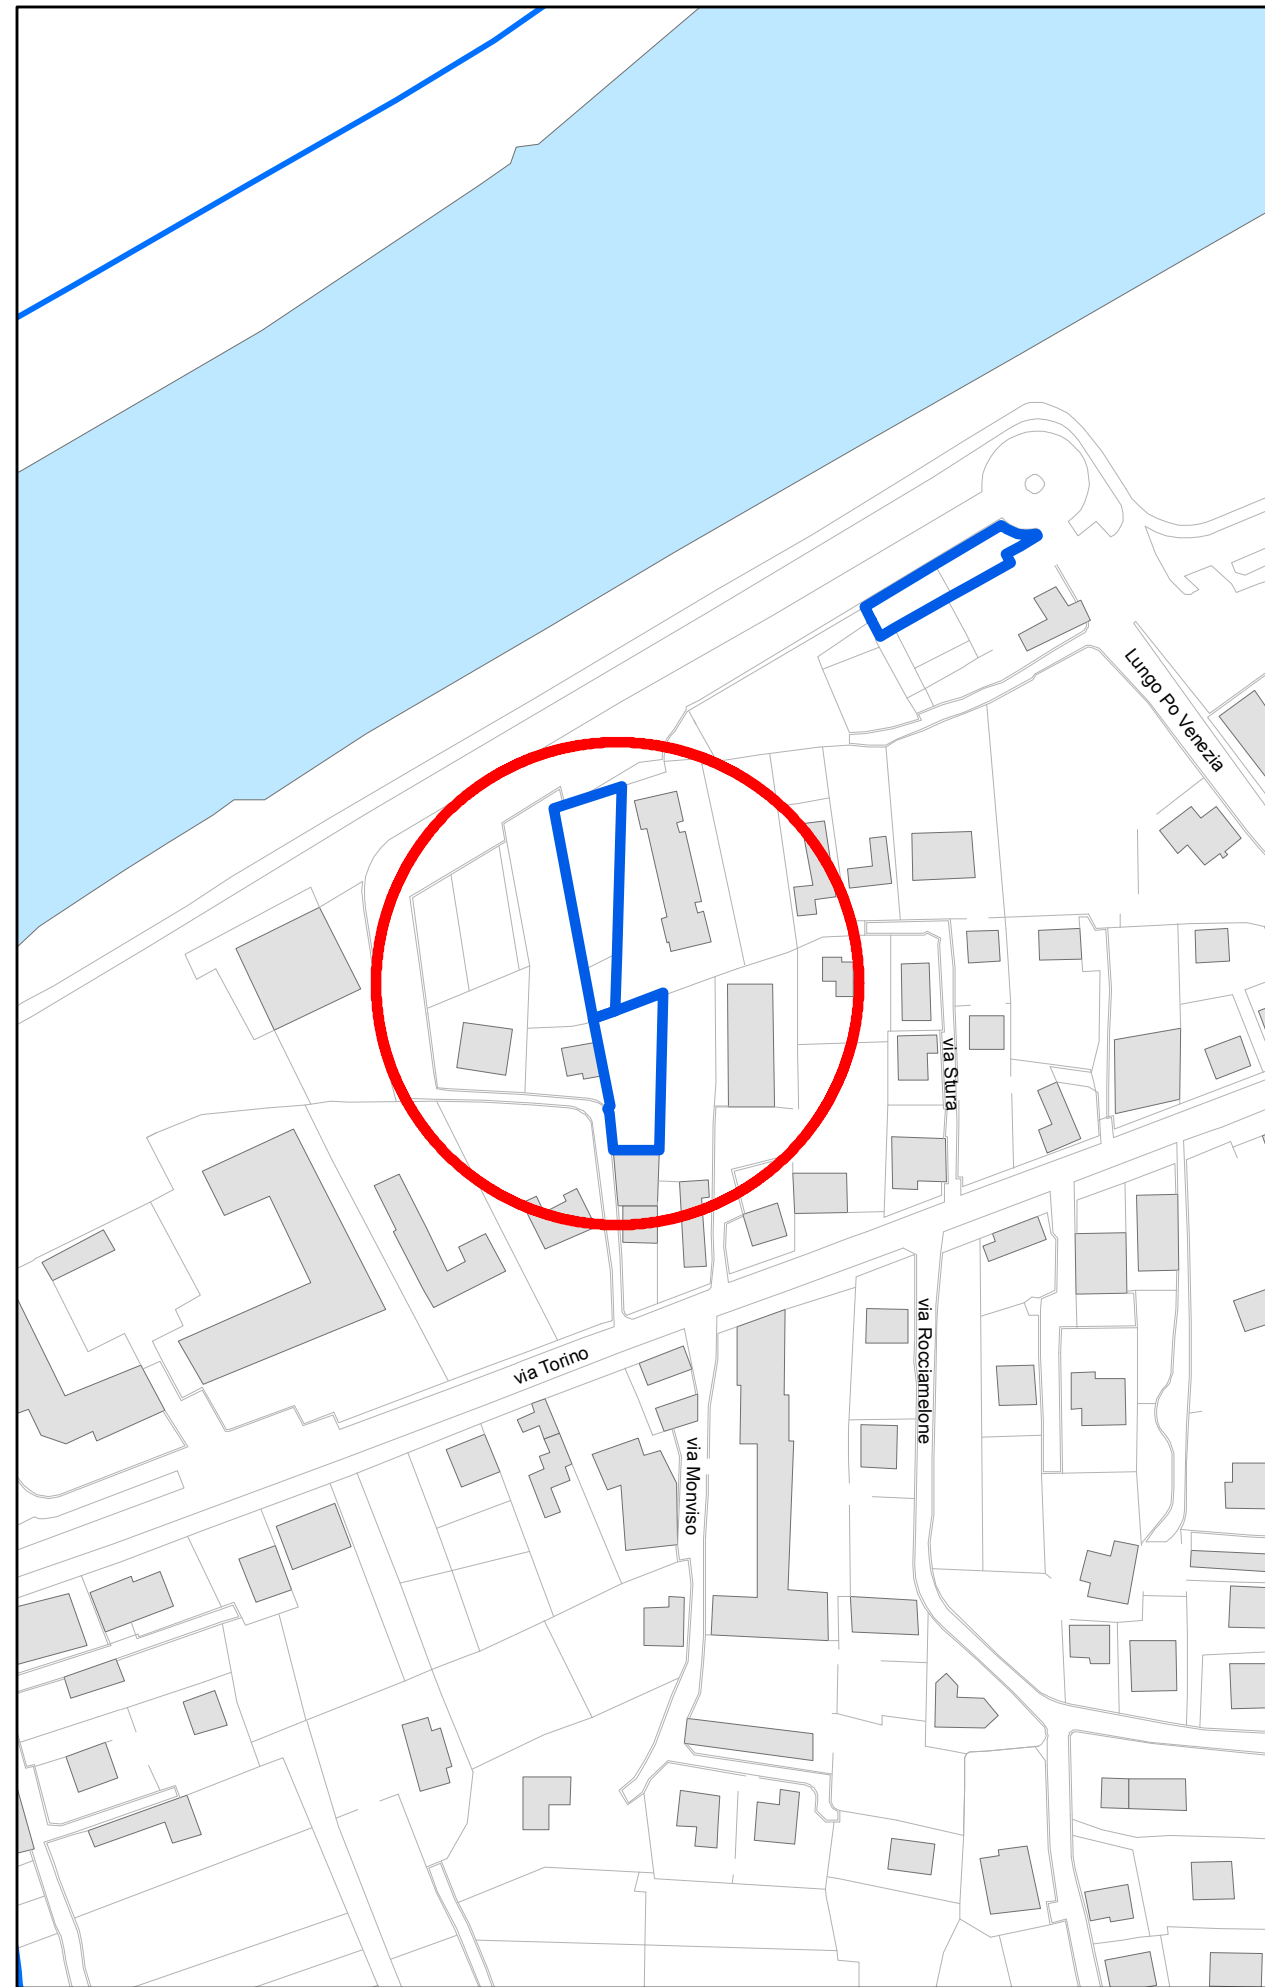


ESTRATTO CARTA TECNICA - Scala 1:2.000

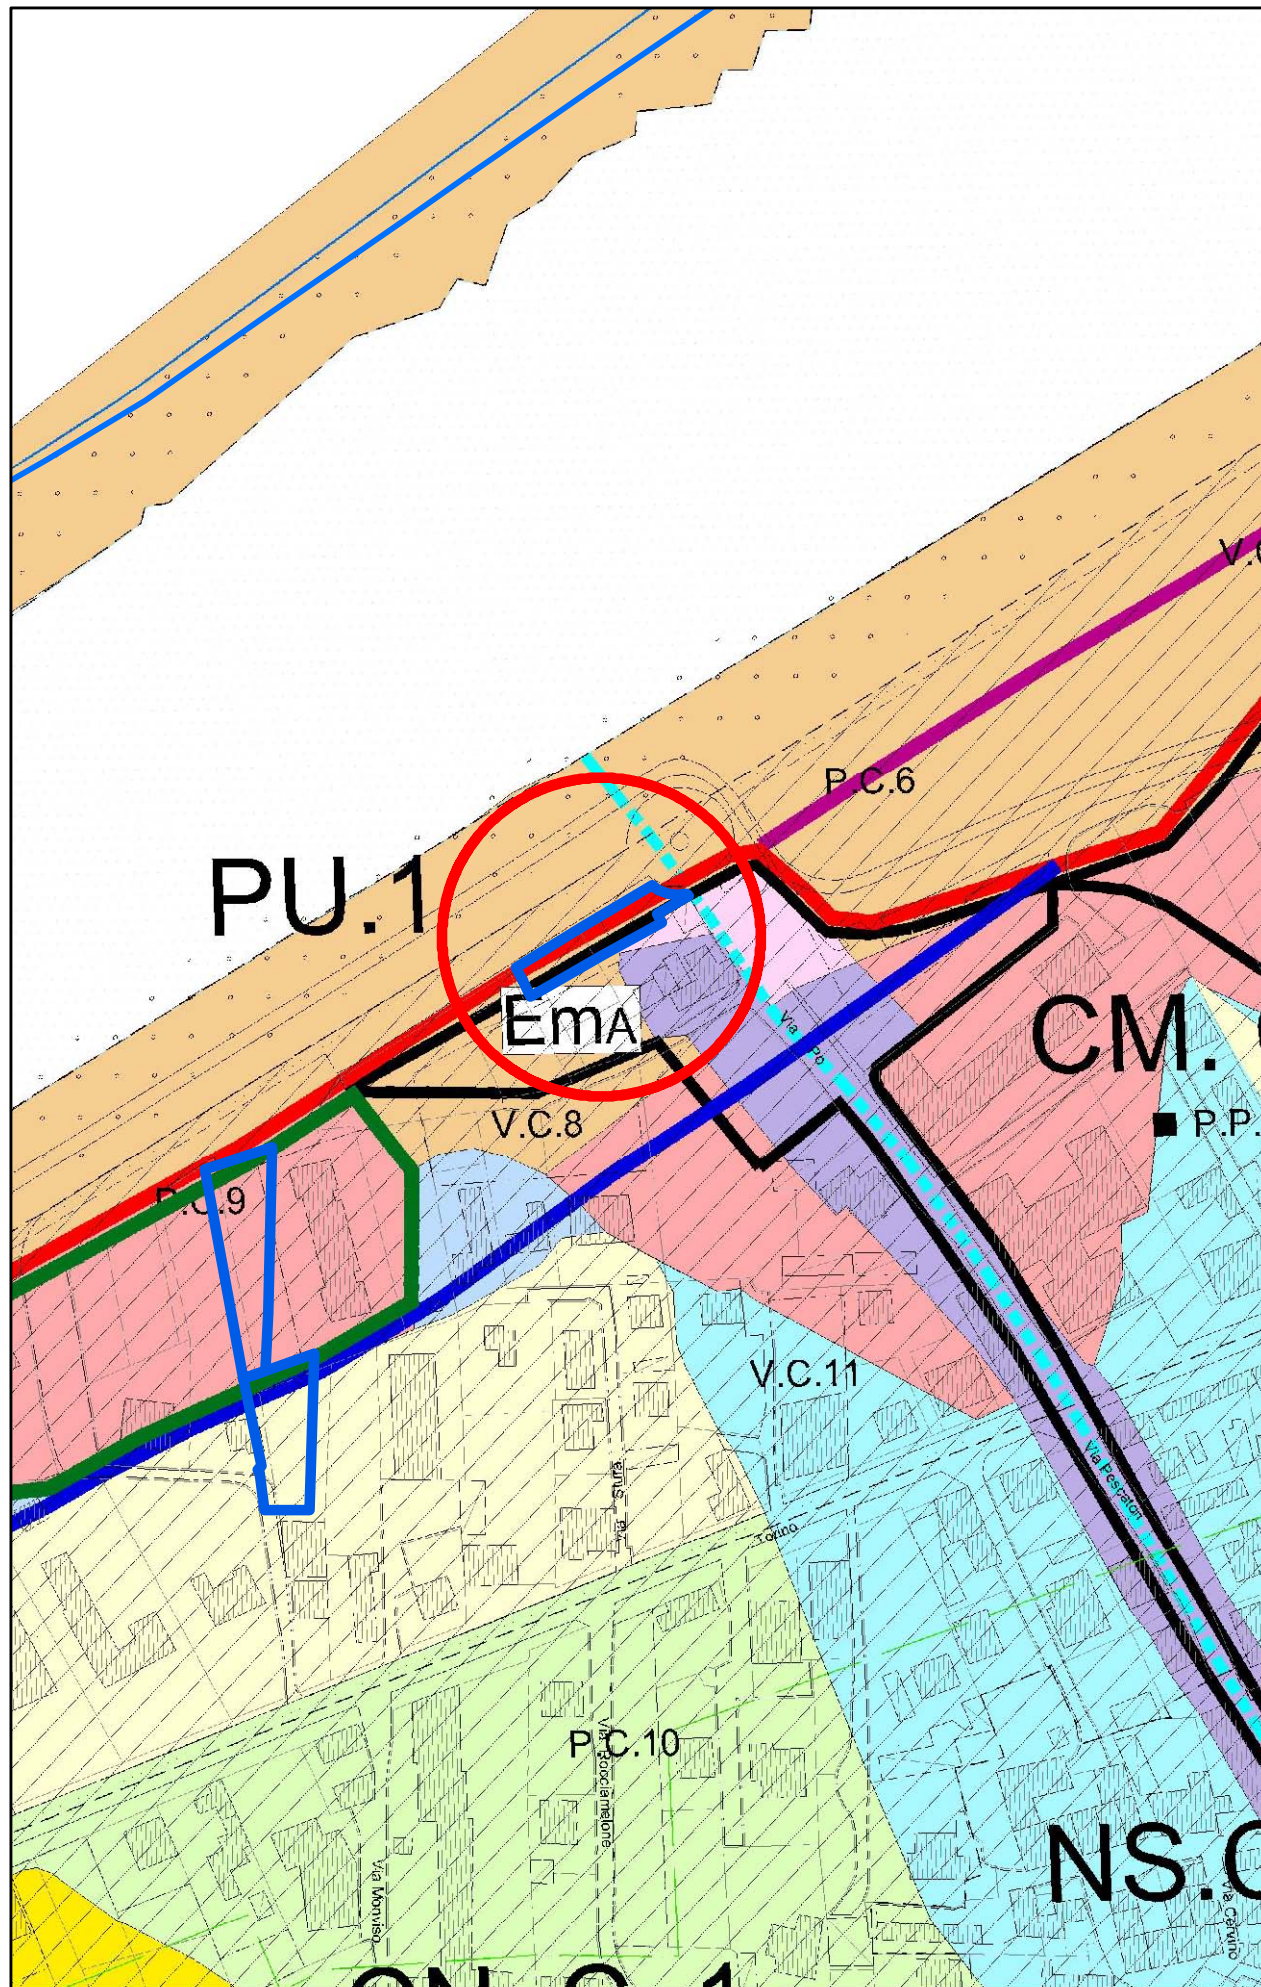

ESTRATTO P.R.G.C. - Scala 1:2.000

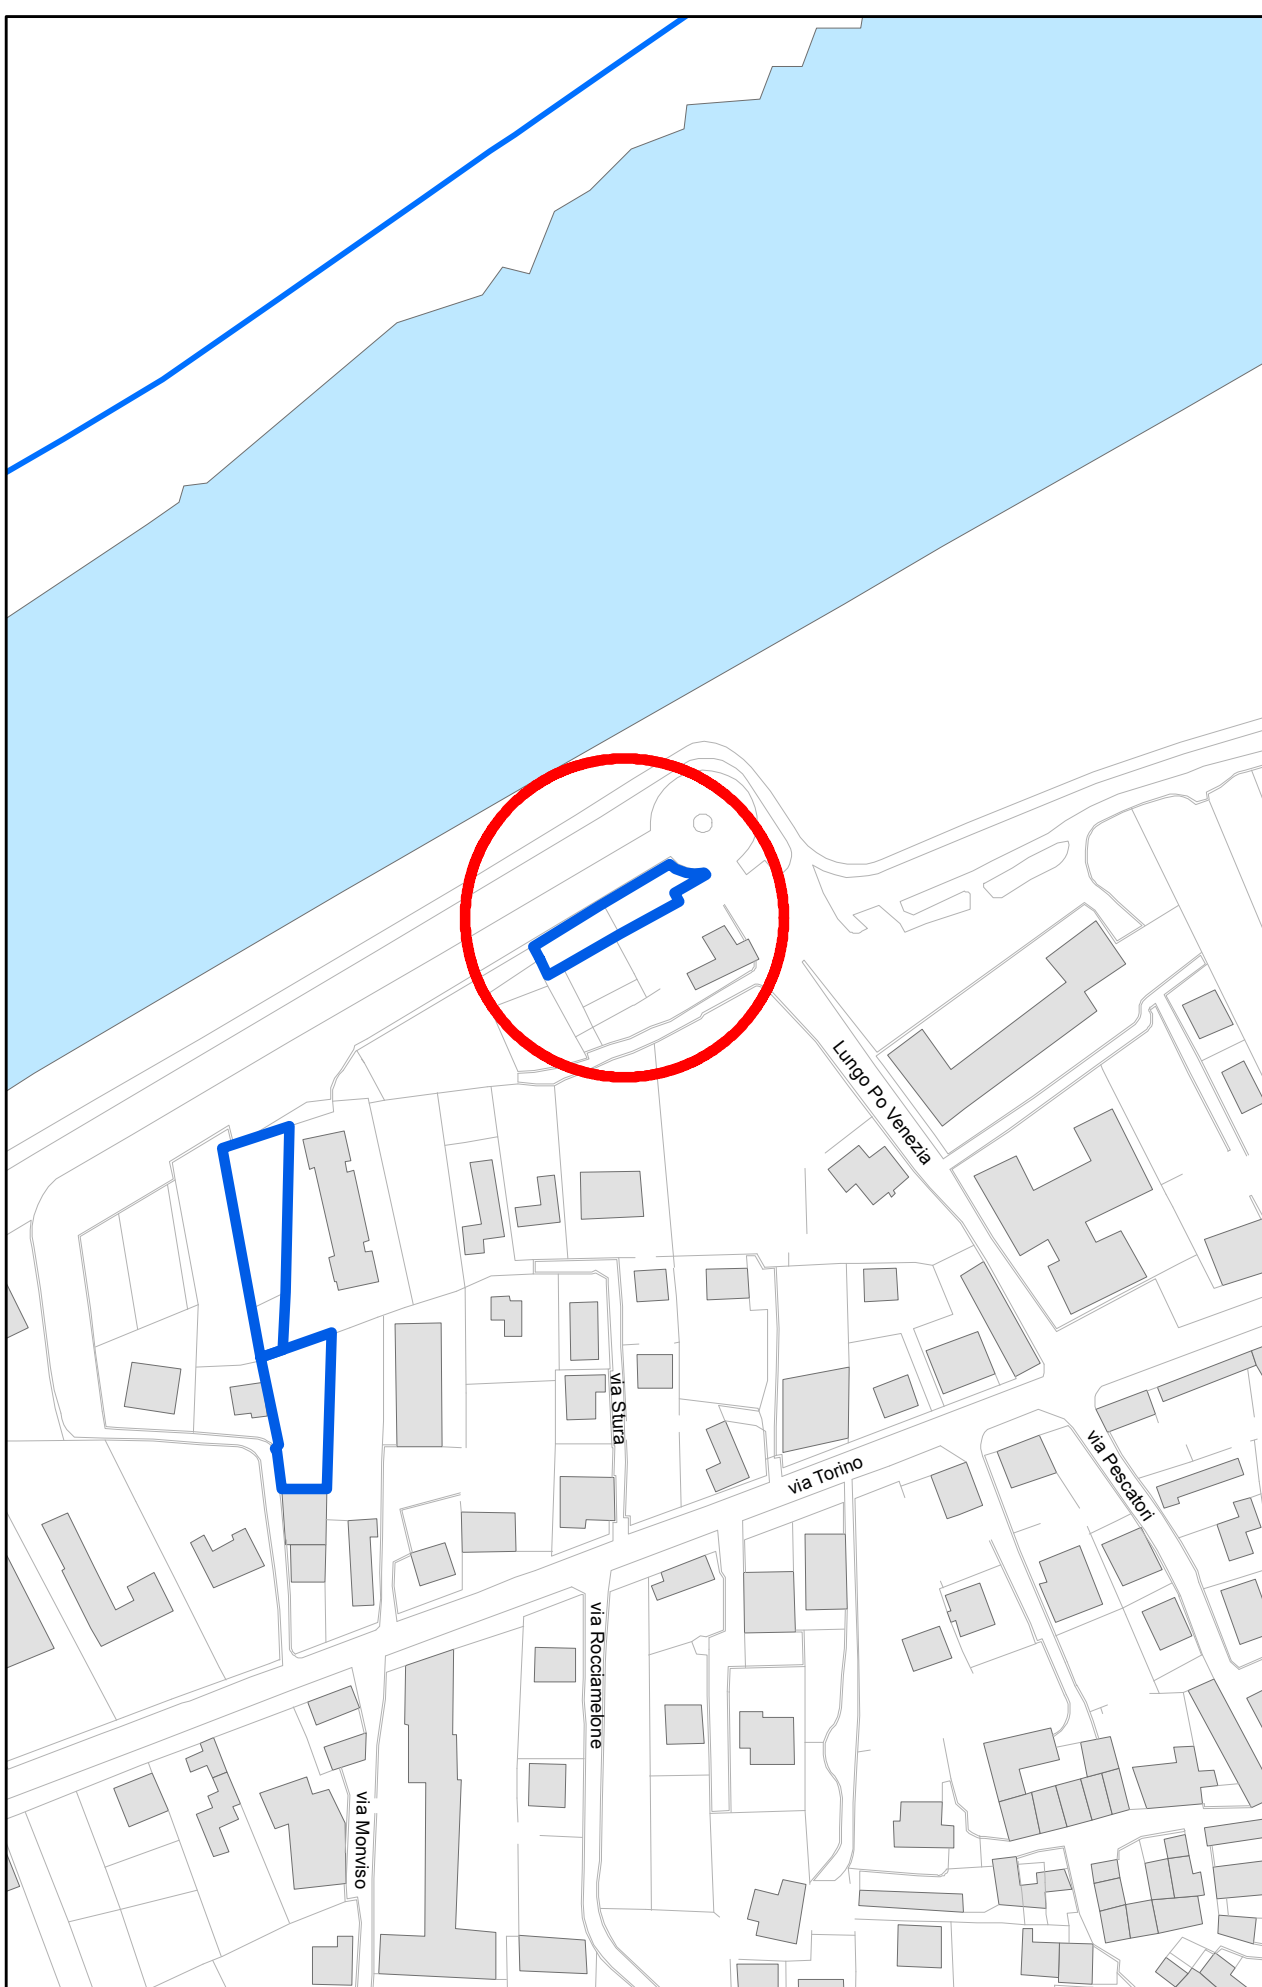


ESTRATTO CARTA TECNICA - Scala 1:2.000

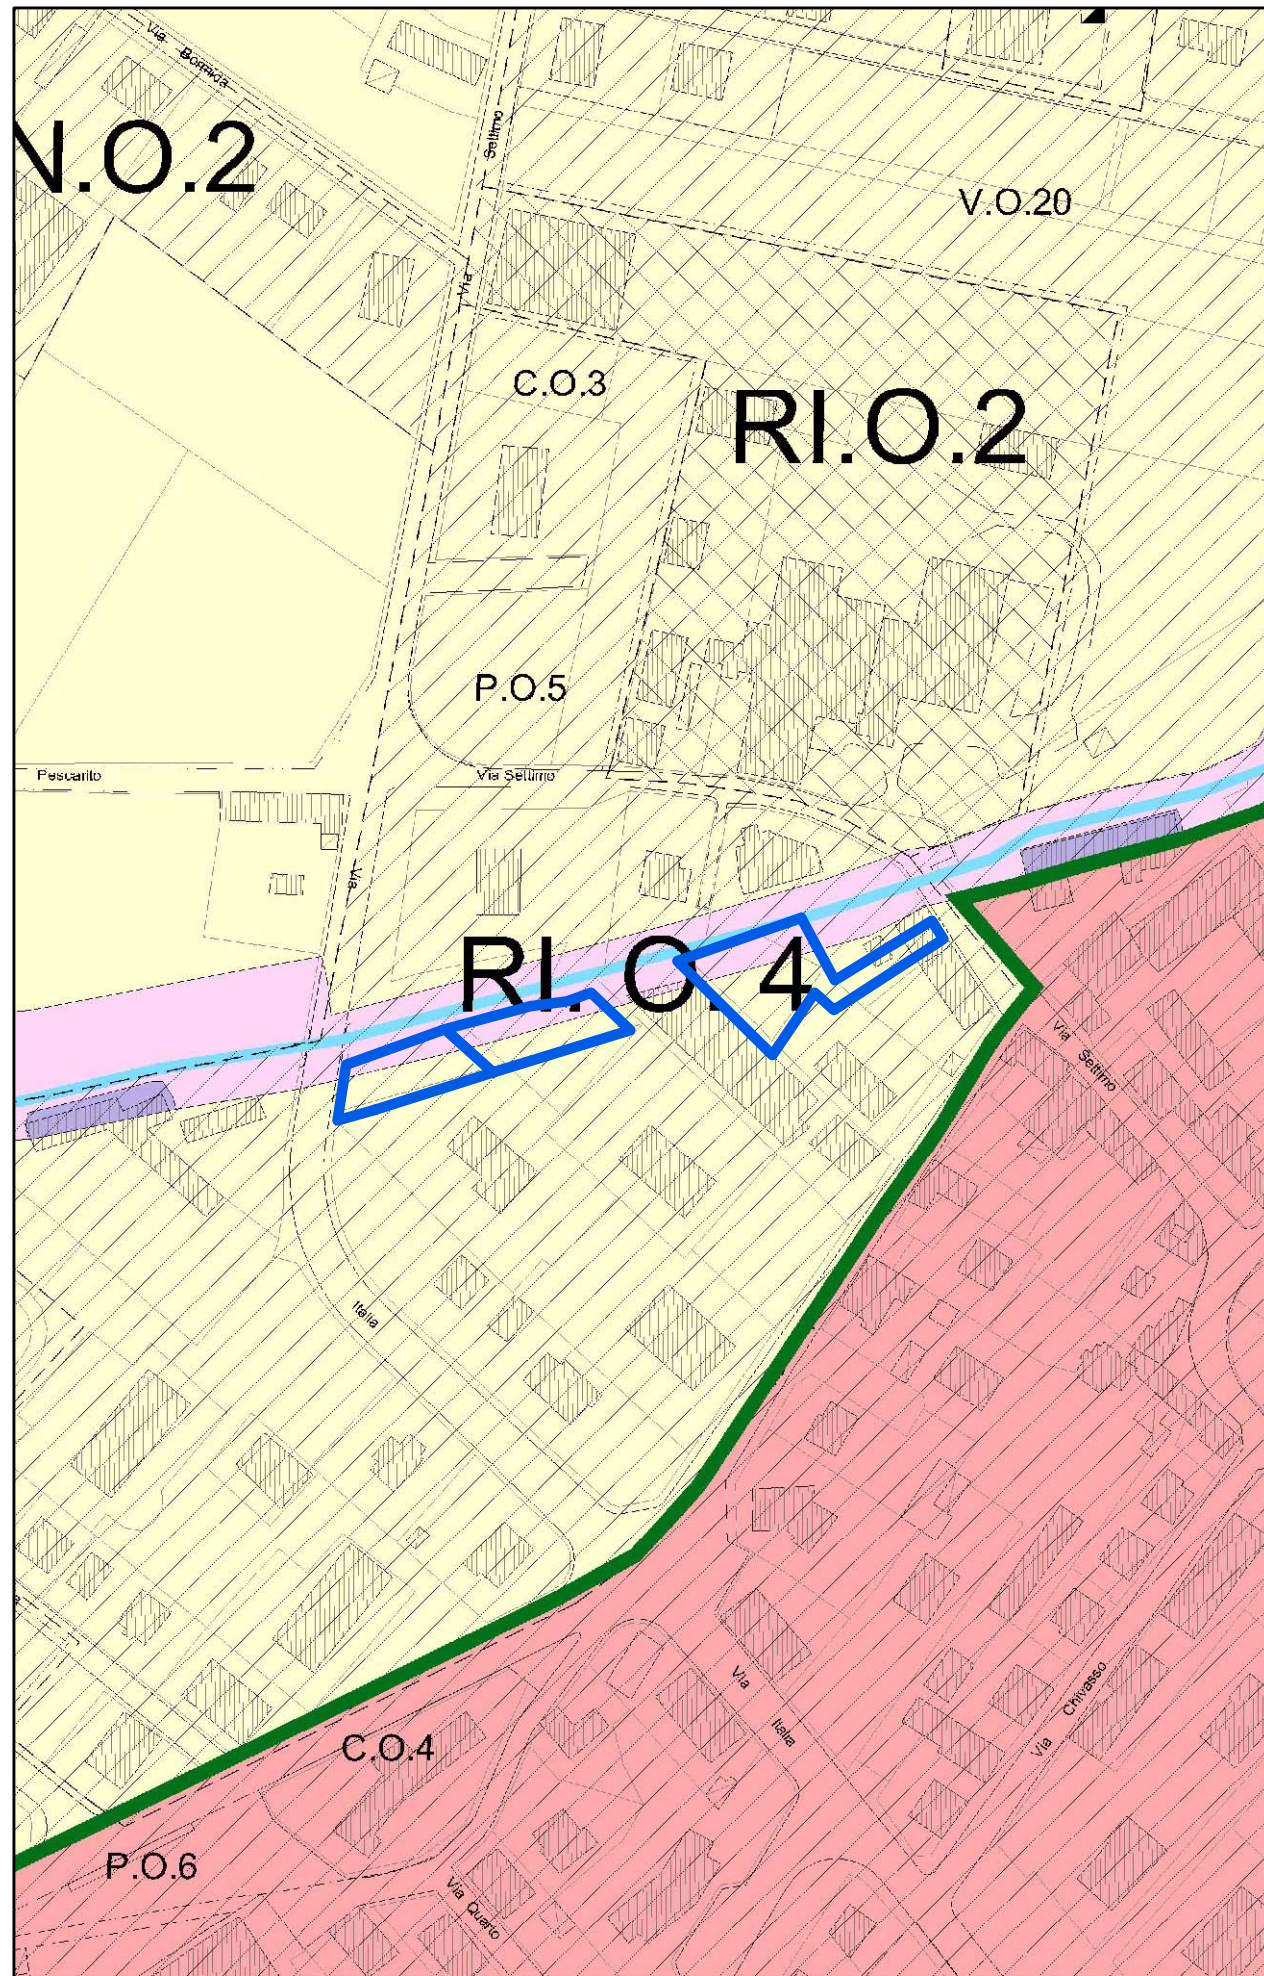


ESTRATTO P.R.G.C. - Scala 1:2.000



ESTRATTO CARTA TECNICA - Scala 1:2.000

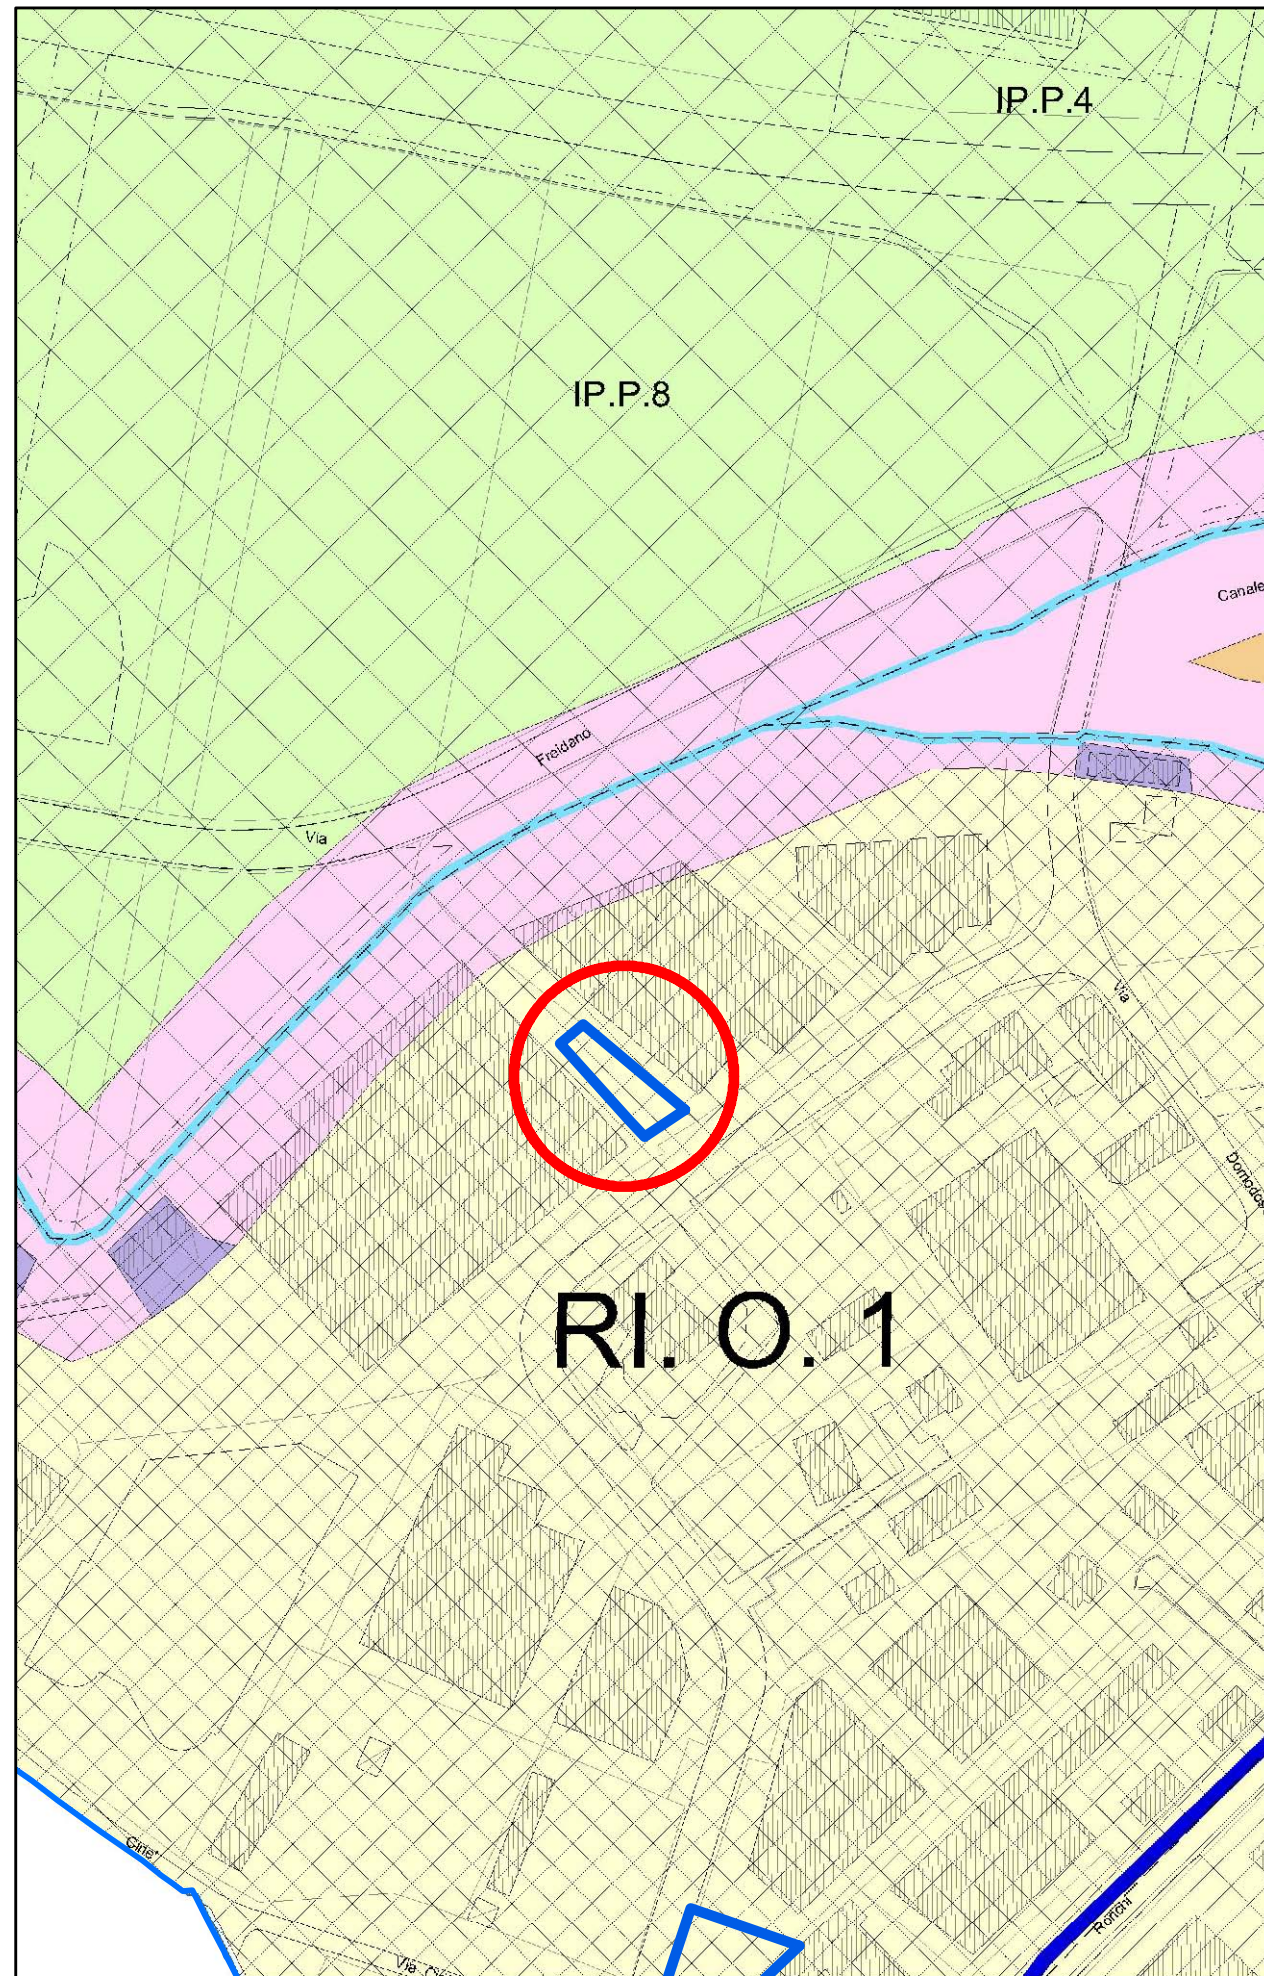

ESTRATTO P.R.G.C. - Scala 1:2.000

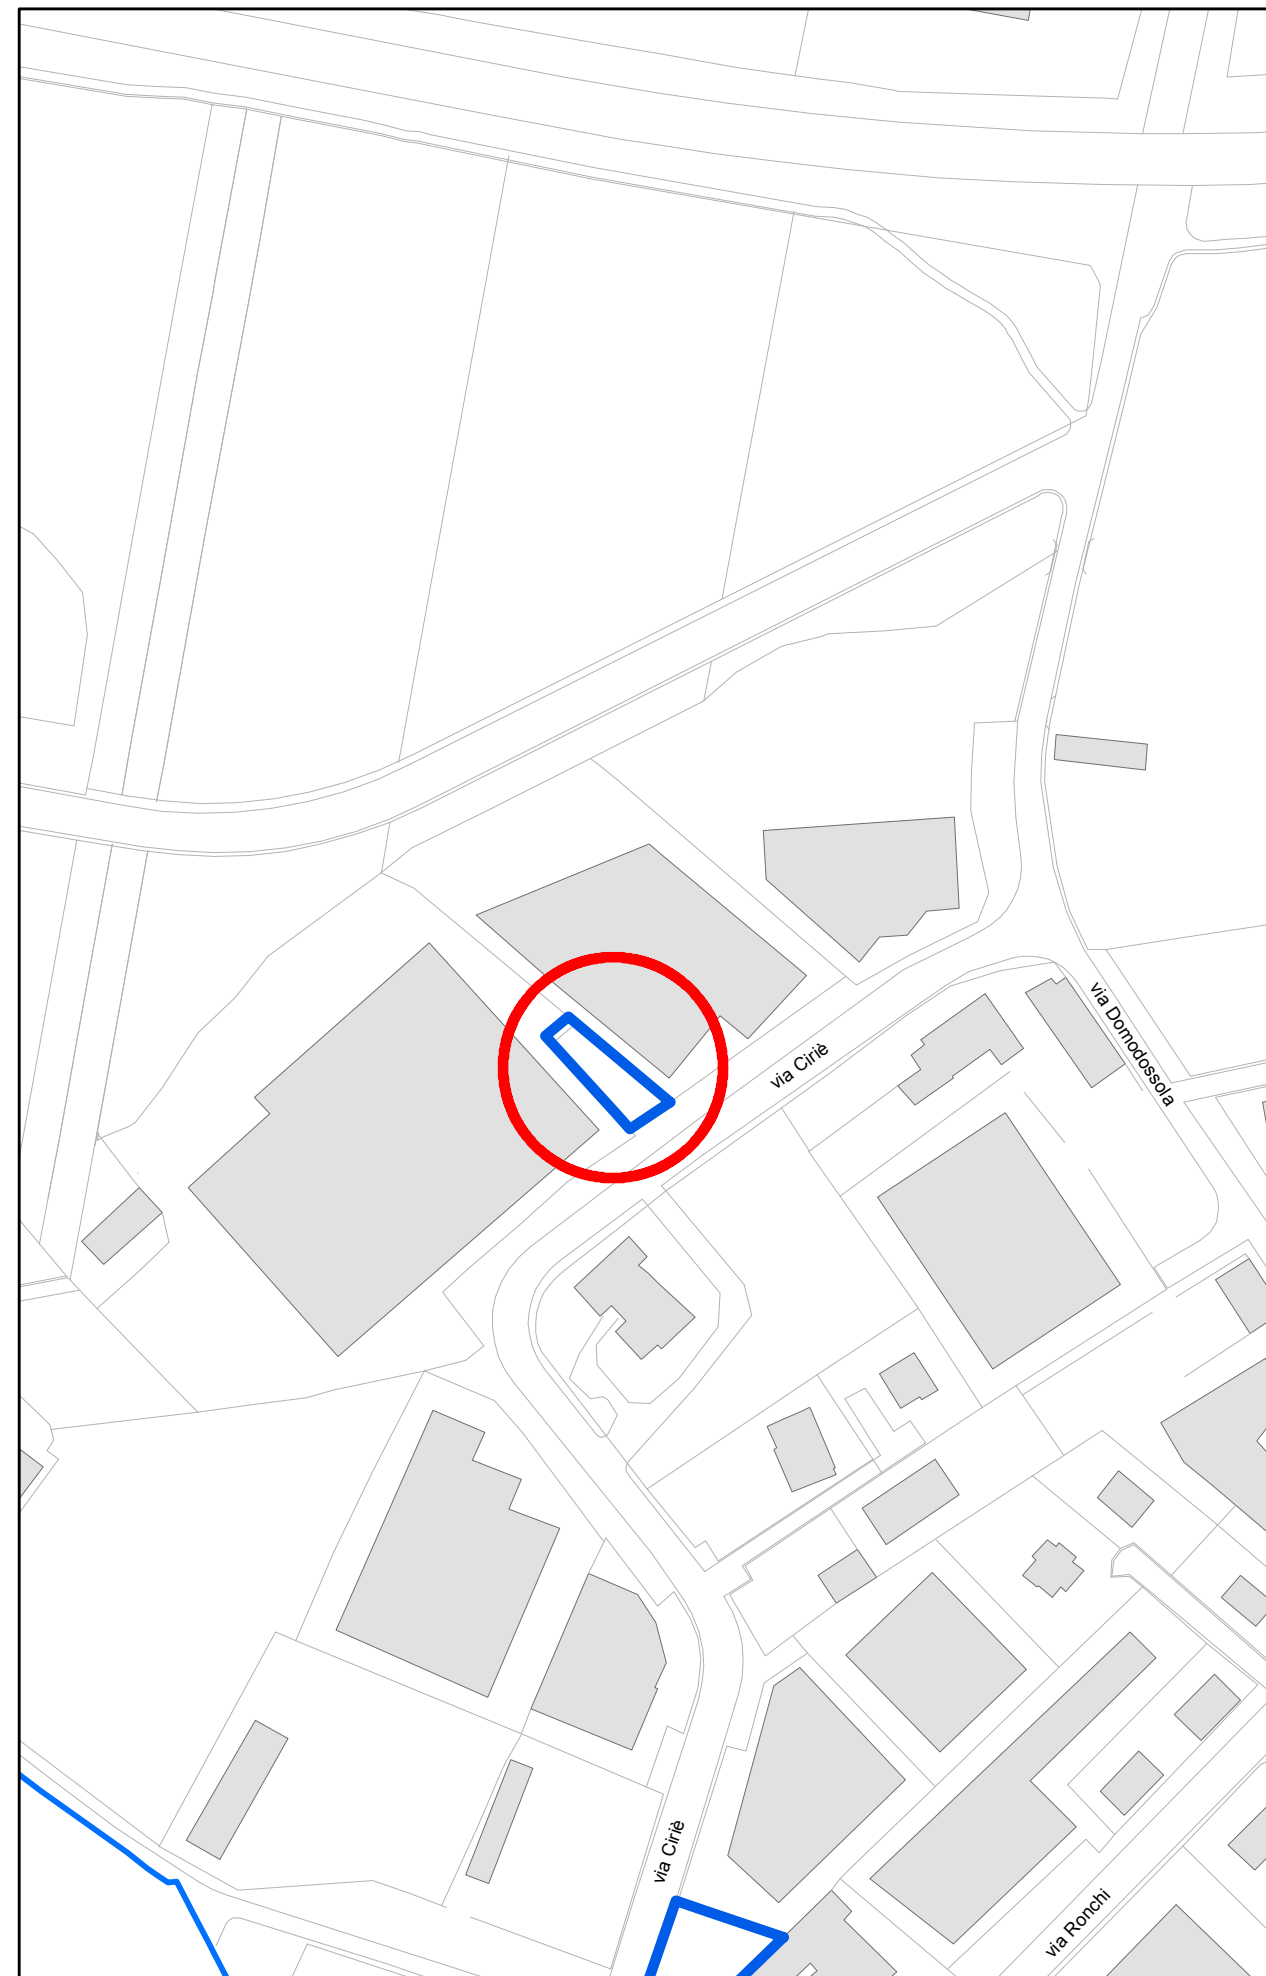

ESTRATTO CARTA TECNICA - Scala 1:2.000