

Regione **Piemonte**  
Provincia **Torino**  
Comune **San Mauro Torinese**

## PIANO DI RECUPERO

Area RU.S1 / distretto 2 / sambuy

## PLANIMETRIA DI PROGETTO RIDOTTA ALLA SCALA DI P.R.G.C.

**Proponenti** Cerutti Giuseppina / cf CRTGPP18B56L219W  
Corso Potenza, 194 / 10149 Torino  
Colenghi Carla / cf CLNCRL45R45L219E  
Colenghi Oreste / cf CLNRST48E31L219V  
Colenghi Renato / cf CLNRNT51R02L219B  
Via Casale 33 / 10099 San Mauro Torinese

**Progetto** Architetto Giorgio Beltramo  
cf BLTG RG50P23L219E  
Via Davide Corino, 8 / 10099 San Mauro Torinese


Architetto Bruno Bianco  
cf BNCBRN46D28E445J  
Via Nizza, 43 / 10125 Torino

**Collaborazioni** Architetto Massimo Moro / Architetto Ianira Vassallo



febbraio 2011

**TAV 10bis 77/11**

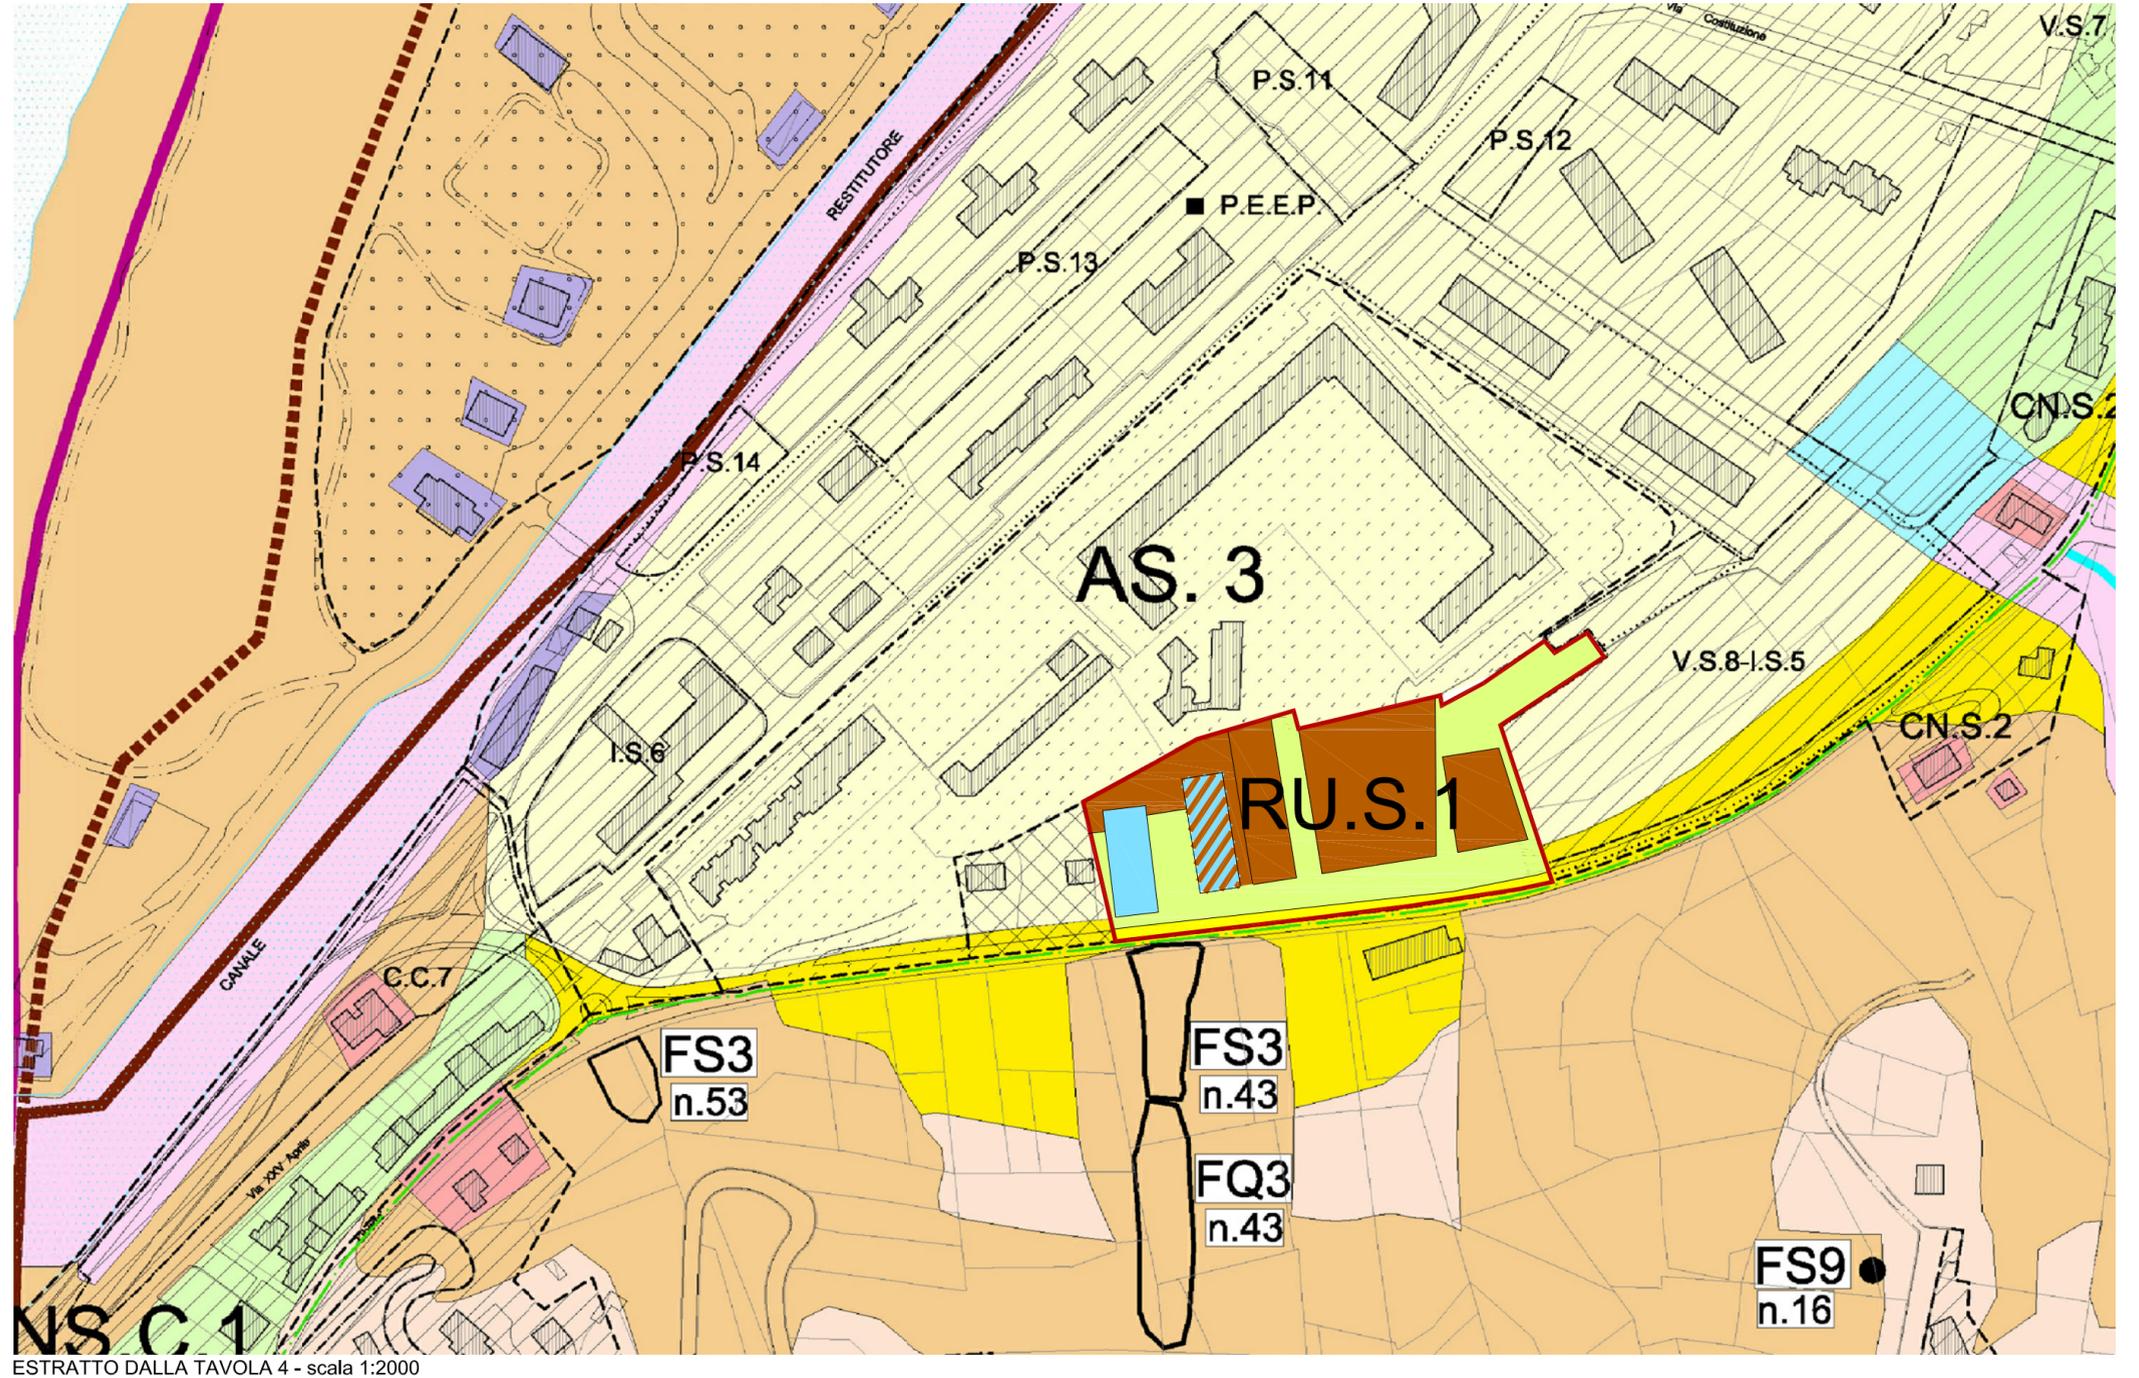

### LEGENDA



RESIDENZA



TERZIARIO



AREE DI USO PUBBLICO



PERIMETRO ASSOGGETTATO  
AL PIANO DI RECUPERO DELL'AMBITO RU.S.1  
AI SENSI DELLA VARIANTE PARZIALE  
COMMA 8 ART. 17 DELLA LR 56/1977