

Regione Piemonte
Provincia Torino
Comune San Mauro Torinese

PIANO DI RECUPERO
Area RU.S1 / distretto 2 / sambuy

PROGETTO DI MASSIMA DELLE
OPERE DI URBANIZZAZIONE

Proponenti Cerutti Giuseppina / cf CRTGPP18B56L219W
Corso Potenza, 194 / 10149 Torino
Colenghi Carla / cf CLNCRL45R45L219E
Colenghi Oreste / cf CLNRST48E31L219V
Colenghi Renato / cf CLNRNT51R02L219B
Via Casale 33 / 10099 San Mauro Torinese

Progetto Architetto Giorgio Beltramo
cf BLTGRG50P23L219E
Via Davide Corino, 8 / 10099 San Mauro Torinese

Architetto Bruno Bianco
cf BNGBRN46D28E445J
Via Nizza, 43 / 10125 Torino

Collaborazioni Architetto Massimo Moro / Architetto Ianira Vassallo



PIANO LIVELLO STRADA / VIA CASALE






scala 1:750

febbraio 2011



TAV 11 77/11

LEGENDA


- PERIMETRAZIONE SUPERFICIE FONDIARIA (PROPRIETA' CATASTALE)
- VERDE DIFFERENZIATO CON IMPIANTI ARBOREI E ARBUSTIVI
- PAVIMENTAZIONE IN ELEMENTI AUTOBLOCCANTI DA DEFINIRE IN ESECUTIVO
- PAVIMENTAZIONE IN ASFALTO
- ACQUEDOTTO RETE PUBBLICA Ø cm 10 CON ALLACCIAMENTI
- FOGNATURA - RETE NERA CHE VERRA' POTENZIATA ANCHE IN RELAZIONE AL COSTRUENDO COMPLESSO EX DESALLES-BORZINO
- FOGNATURA - RETE BIANCA CHE VERRA' POTENZIATA ANCHE IN RELAZIONE AL COSTRUENDO COMPLESSO EX DESALLES-BORZINO
- ILLUMINAZIONE DELLE AREE AD USO PUBBLICO CON CORPI ILLUMINANTI DI VARIA TIPOLOGIA PER LUCE TECNICA E ARREDO DA DEFINIRE IN SEDE DI ESECUTIVO
- ILLUMINAZIONE STRADALE ESISTENTE
- CADITOIE GRIGLIE CON POZZETTI ISPEZIONE

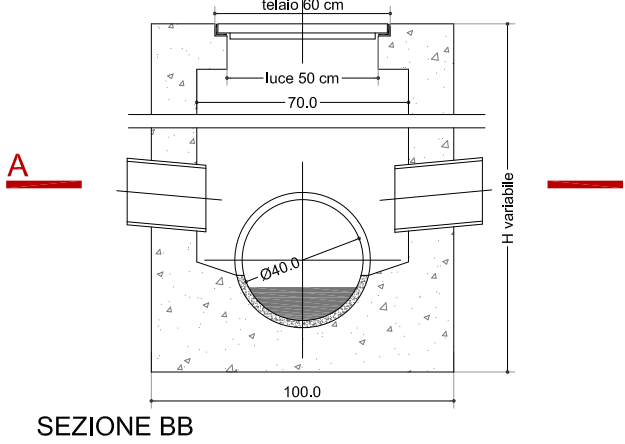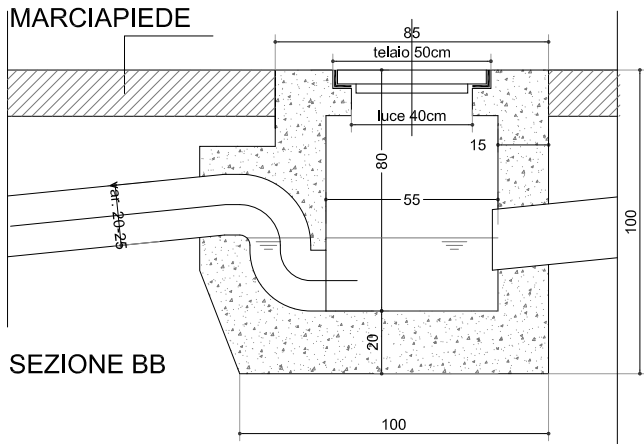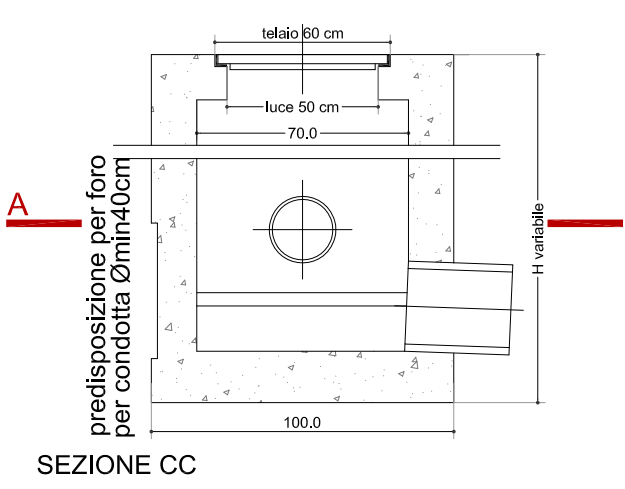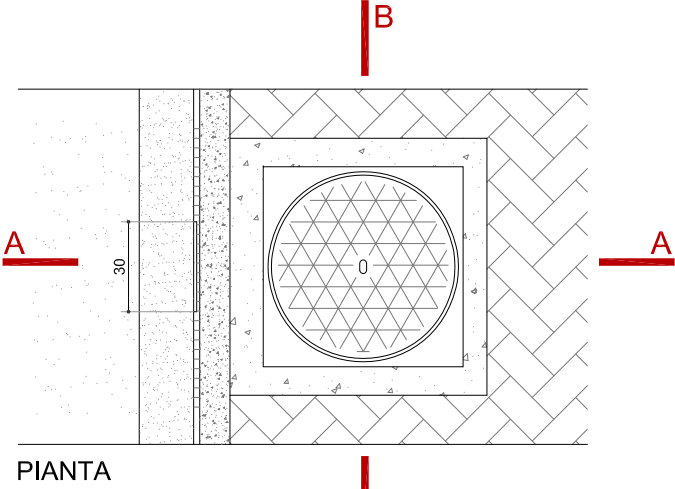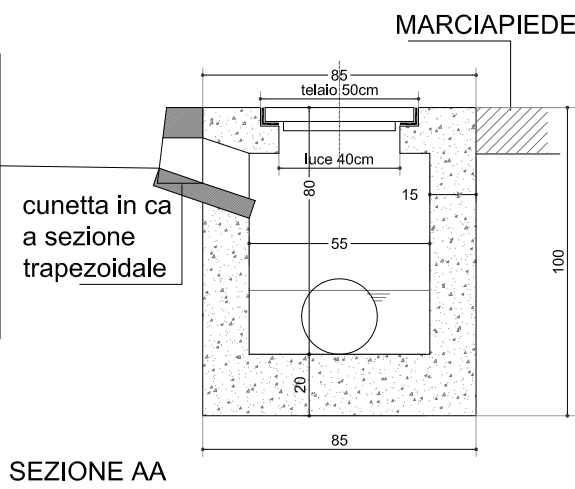

CADITOIA STRADALE A BOCCA DI LUPO
scala 1:25

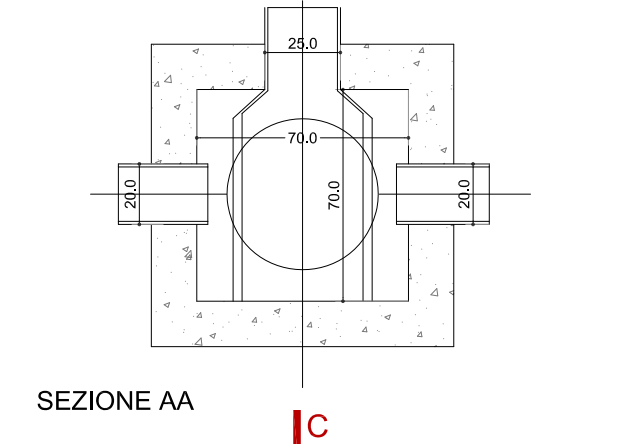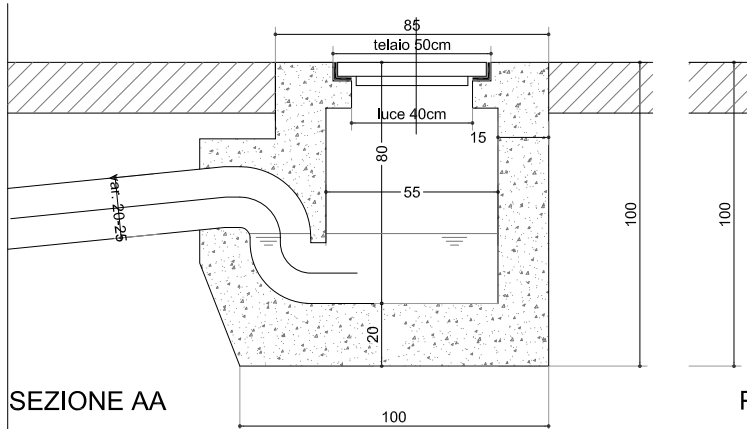

POZZETTO DI ISPEZIONE
FOGNATURA BIANCA
scala 1:25

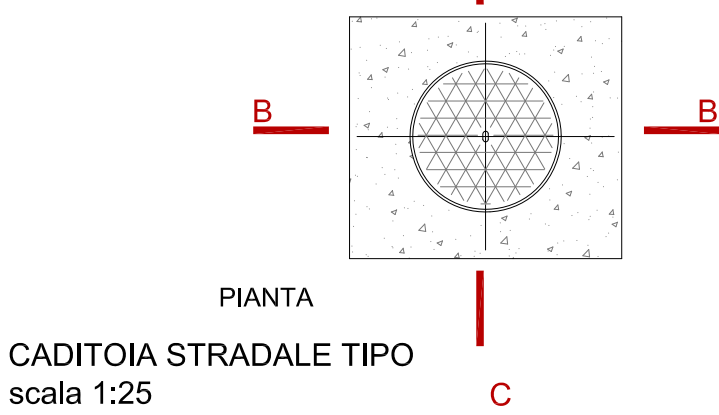

IMPIANTO DI RACCOLTA ACQUE METEORICHE - DETTAGLI COSTRUTTIVI
scala 1:500