

REGIONE PIEMONTE
PROVINCIA DI TORINO
CITTA' DI SAN MAURO TORINESE

PIANO PARTICOLAREGGIATO
AREA AS.3
DISTRETTO 2 - SAMBUY

PROGETTO DEFINITIVO


Tavola 10
PLANIMETRIA DI PROGETTO
RIDOTTA ALLA SCALA DI P.R.G.C.
Scala 1:5000 - 1:2000

Progetto
arch. Pier Giorgio Turi


Responsabile del Procedimento
Dirigente Settore Pianificazione Territorio
geom. Giuseppe Enrico

Collaborazione
arch. Maria Bucci

OTTOBRE 2008

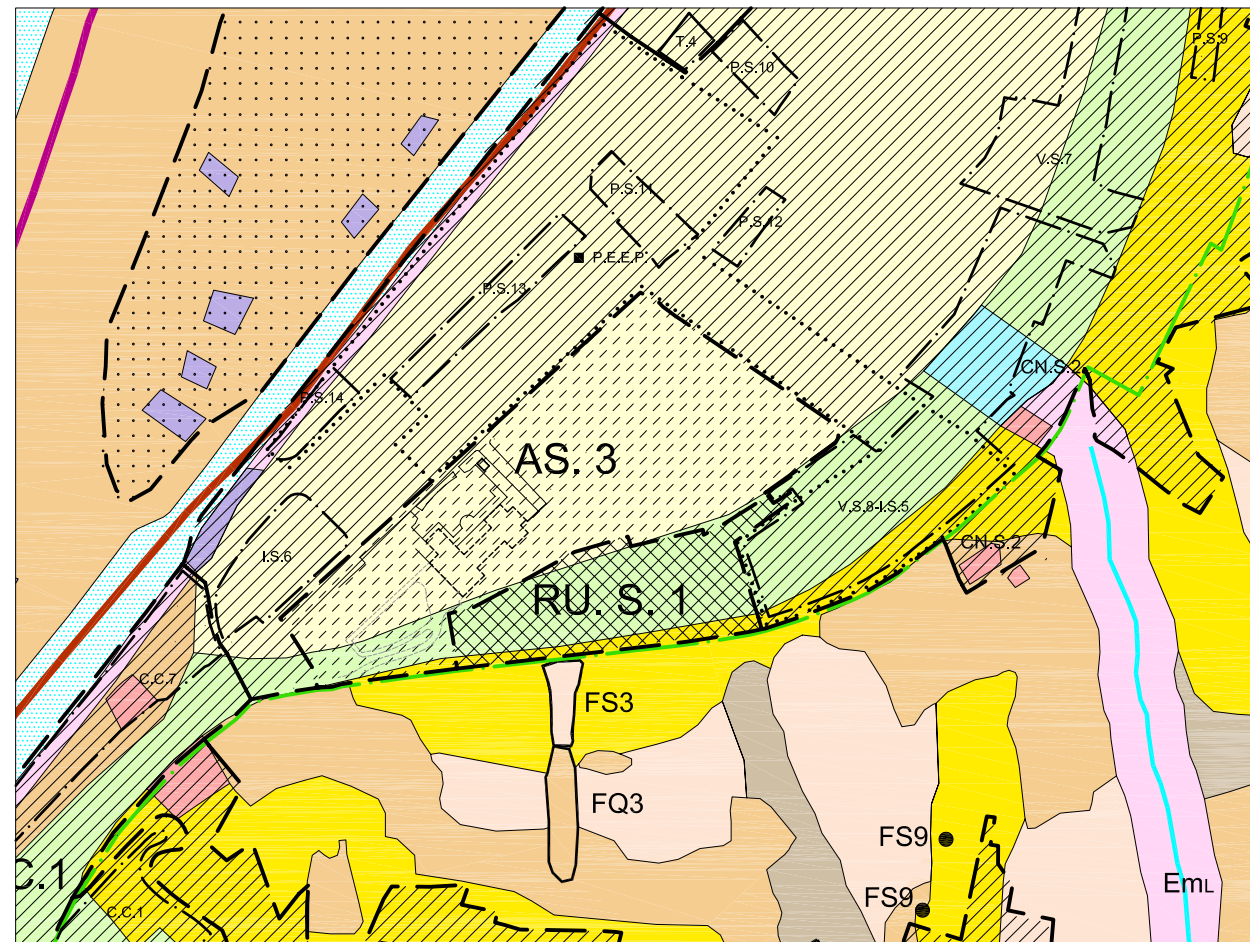

Estratto tavola 2A - scala 1:5000

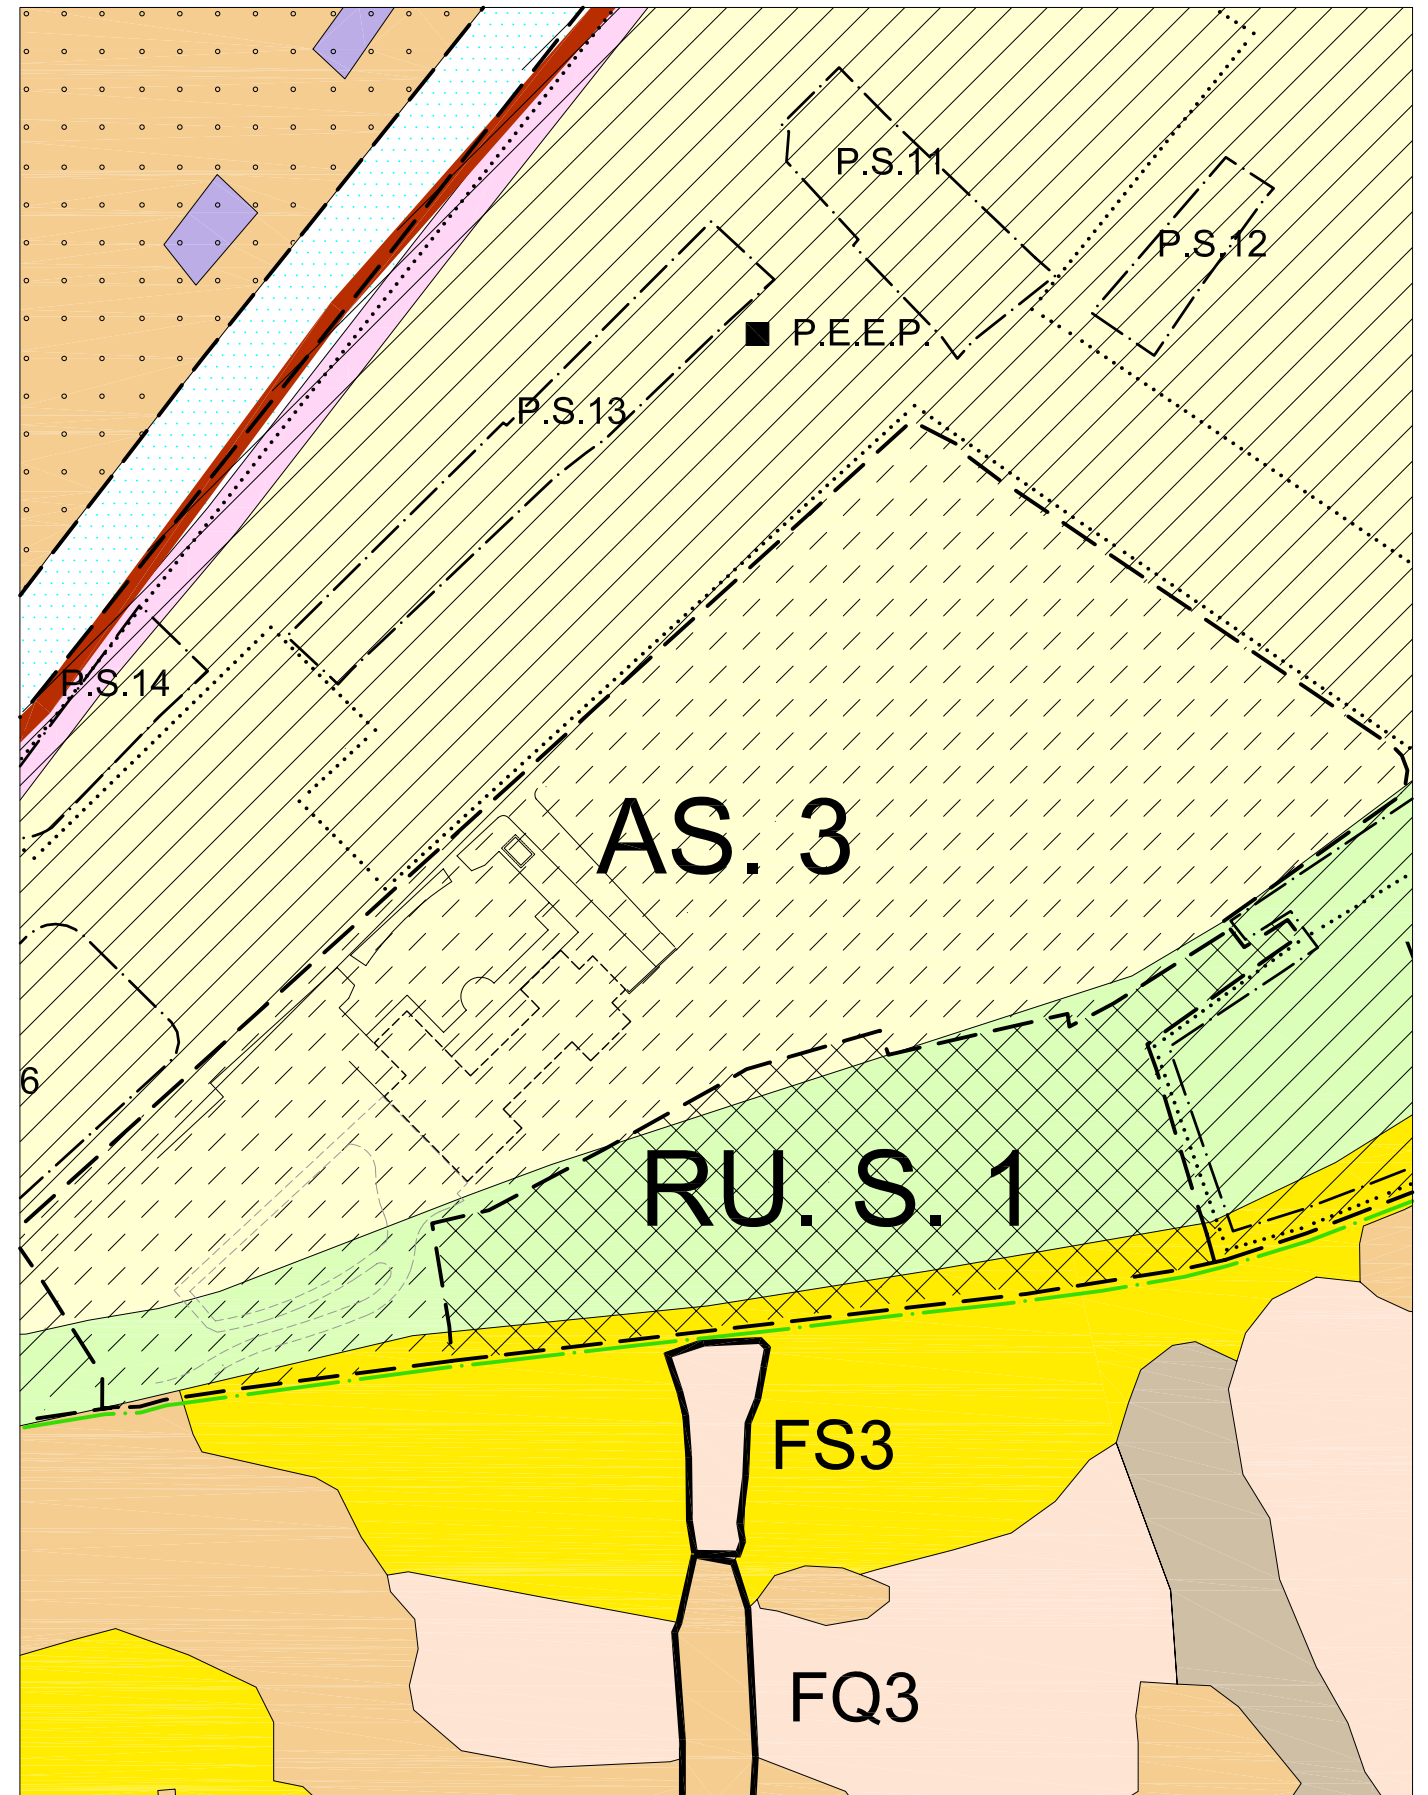

Estratto tavola 5 - scala 1:2000