

REGIONE PIEMONTE
PROVINCIA DI TORINO
CITTA' DI SAN MAURO TORINESE

L.R. 5 DICEMBRE 1977 N.56 E S.M.I.
PIANO REGOLATORE GENERALE
APPROVATO CON DGR 142-3494 DEL 18/02/1986

VARIANTE N° 15
MODIFICA N° 3 AL P.R.G.C.
AI SENSI ART. 17 COMMA 8 L.R. 56/77 E S.M.I.

Estensione in forma coordinata del Vigente P.R.G.C.;
Estensione in forma coordinata e adeguamenti interpretativi
della Carta di sintesi della pericolosità geomorfologica
e della idoneità alla utilizzazione urbanistica;
Recupero nel Piano Commercio delle disposizioni ai sensi L.R. 38/06;
Adeguamento interpretativo Zona Urbanistica N.I.S.3

S.ANNA - ZONA COLLINARE
TAVOLA N. 7
SCALA 1:2.000

SETTORE PIANIFICAZIONE E GESTIONE DEL TERRITORIO
UFFICIO DI PIANO

Estensione urbanistica: Pier Giorgio Turi
Geologo: Edoardo Rabajoli
Piano Commercio: Terenzio Ferraris
R.U.P. Dirigente del Settore Pianificazione e Gestione del Territorio: Matteo Tricarico
Responsabile Servizio Urbanistica: Marcello Comolli
Elaborazioni GIS: Maria Bucchi



GIUGNO 2012

LEGENDA

- confine comunale
- delimitazione dell'area di rispetto cimiteriale
- delimitazione delle aree collinari ai fini edificatori
- delimitazione area a servizi
- piano particolareggiato

destinazioni d'uso prevalenti

- attività agricola
- artigianato produttivo o di servizio
- impianti di interesse collettivo e terziario
- industria
- residenza
- servizio pubblico di interesse generale

caratteristiche insediative prevalenti

- NP: Nucleo storico principale
- NS: Nucleo storico secondario
- CN: Edificazione consolidata recente o in corso
- CM: Completamento con piano esecutivo in corso
- RI: Riordino e completamento
- NI: Nuovo impianto con piano esecutivo
- RU: Ristrutturazione urbanistica con piano esecutivo
- AC: Edificazione sparsa collinare
- AP: Edificazione rurale di pianura
- AS: Attrezzature e servizi
- PU: Parchi pubblici urbani e comprensoriali
- I, C, V, O, T, IP, AS, PU: Definizione delle attrezzature pubbliche


distretti urbanistici

- S: Sambuy
- C: Centro, S. Anna e Pescatori
- O: Oltrepo
- P: Pescarolo
- 1-n: numerazione delle aree afferenti il distretto riferite alle caratteristiche insediative

pericolosità geologica

- Corso d'acqua naturale
- Canale artificiale
- Corso d'acqua interrato
- Fasce di rispetto dei corsi d'acqua e dei canali artificiali; valgono le indicazioni relative alla classe III A, salvo prescrizioni più restrittive di cui al R.D. 523/1904
- Limite esterno della Fascia A del progetto di Piano Stralcio di integrazione al Piano per l'Assetto Idrogeologico (PAI)
- Limite esterno della Fascia B del progetto di Piano Stralcio di integrazione al Piano per l'Assetto Idrogeologico (PAI)
- Limite di progetto tra la Fascia B e la Fascia C del Progetto di Piano Stralcio di integrazione al Piano per l'Assetto Idrogeologico (PAI)
- Limite esterno della Fascia C del progetto di Piano Stralcio di integrazione al Piano per l'Assetto Idrogeologico (PAI)
- Perimetrazione dei dissesti gravitativi - simbolo relativo a quelli non cartografabili alla scala utilizzata e relativa sigla identificativa (FA frana attiva; FQ frana quiescente; FS Frana stabilizzata)
- EeA Perimetri dei dissesti areali: processi torrentizi (tracimazione, esondazione, inondazione, trasporto solido) a intensità molto elevata (EeA), medio/moderata (EmA)
- EmA Perimetri dei dissesti areali: processi torrentizi (tracimazione, esondazione, inondazione, trasporto solido) a intensità molto elevata (EeL), elevata (EeL), medio/moderata (EmL)
- EeL Dissesti lineari: processi torrentizi (tracimazione, esondazione, inondazione, trasporto solido) a intensità molto elevata (EeL), elevata (EeL), medio/moderata (EmL)
- EmL
- EeL

- | | |
|----------------------------|--|
| CLASSE I | CLASSE III SOTTOCLASSE A |
| CLASSE II SOTTOCLASSE A1 | CLASSE III SOTTOCLASSE B2p |
| CLASSE II SOTTOCLASSE A2 | CLASSE III SOTTOCLASSE B2c |
| CLASSE II SOTTOCLASSE B1 | CLASSE III SOTTOCLASSE B3 |
| CLASSE II SOTTOCLASSE B2 | CLASSE III SOTTOCLASSE B4 |
| CLASSE II SOTTOCLASSE B3 | |
| CLASSE III INDIFFERENZIATA | Aree soggette ad interventi di riassetto territoriale ai sensi art. 5.3.3 comma 3 delle N.T.A. |

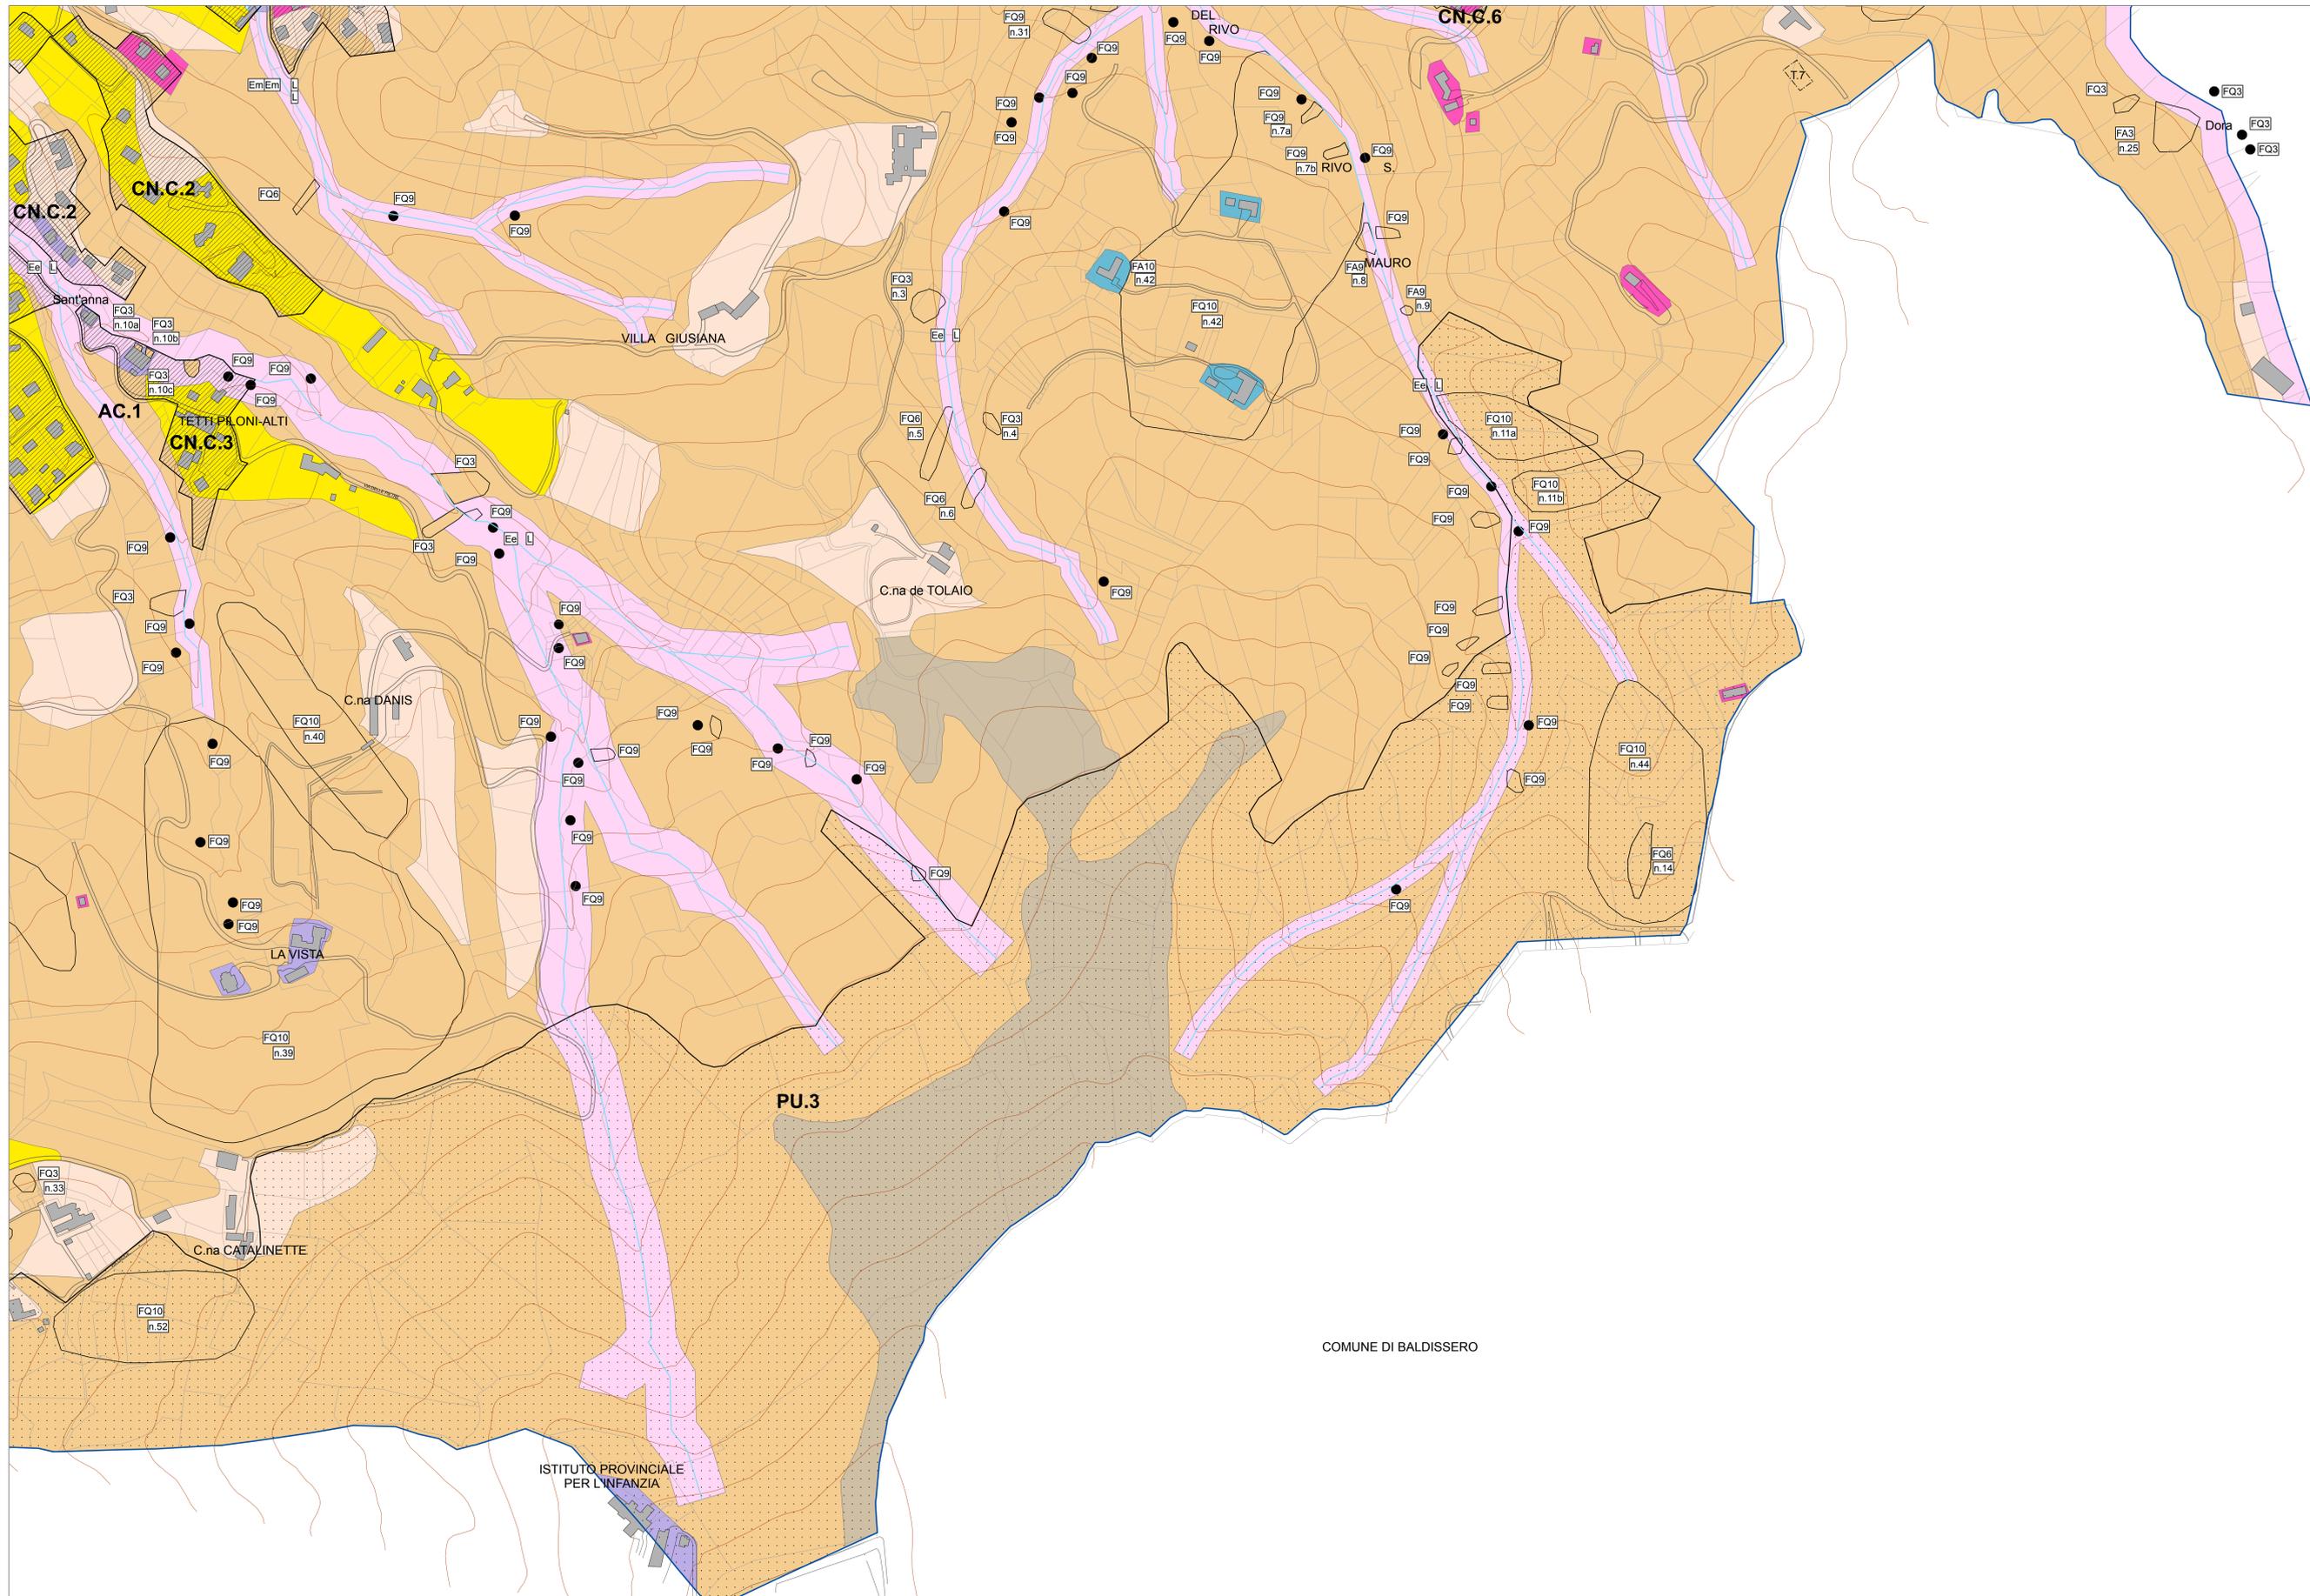

COMUNE DI BALDISSERO