

Regione Piemonte
 Provincia Torino
 Comune San Mauro Torinese

PIANO DI RECUPERO
 Area RU.S1 / distretto 2 / sambuy

STATO DI FATTO

Proponenti Cerutti Giuseppina / cf CRTGPP18B56L219W
 Corso Potenza, 194 / 10149 Torino
 Colenghi Carla / cf CLNCR45R45L219E
 Colenghi Oreste / cf CLNCR45R45L219E
 Colenghi Renato / cf CLNCR45R45L219E
 Via Casale 33 / 10099 San Mauro Torinese

Progetto Architetto Giorgio Baltramo
 di BLTGRG50P23L219E
 Via Davide Corino, 8 / 10099 San Mauro Torinese

Architetto Bruno Bianco
 di BNCBRN46D28E445J
 Via Nizza, 43 / 10125 Torino


Collaborazioni Architetto Massimo Moro / Architetto Ianira Vassallo

febbraio 2011

TAV 02bis 77/11



LEGENDA

-  SUPERFICIE FONDIARIA
-  NUMERO PIANI FUORI TERRA
-  CURVE DI LIVELLO
-  PUNTI LUCE STRADALI
-  PORZIONE RESIDENZIALE
 (LE ALTEZZE DEI VOLUMI SONO RIFERITE
 AL PIANO CORTILE VERSO VIA CASALE - m +207,10)
-  PORZIONE PRODUTTIVA - INDUSTRIALE
-  MARCIAPIEDE E PARCHEGGIO
 SU SUOLO PRIVATO AD USO PUBBLICO
-  CORTILI PRIVATI ALL'INTERNO DELLA RECINZIONE
-  FOGNATURA - RETE NERA
 CONDOTTA - Ø cm 40
-  FOGNATURA - RETE BIANCA
 CONDOTTA - Ø cm 60
-  FOGNATURA - RETE MISTA
 CONDOTTA - SCATOLATO cm 60
-  ACQUEDOTTO - RETE PUBBLICA
 CONDOTTA - Ø cm 10

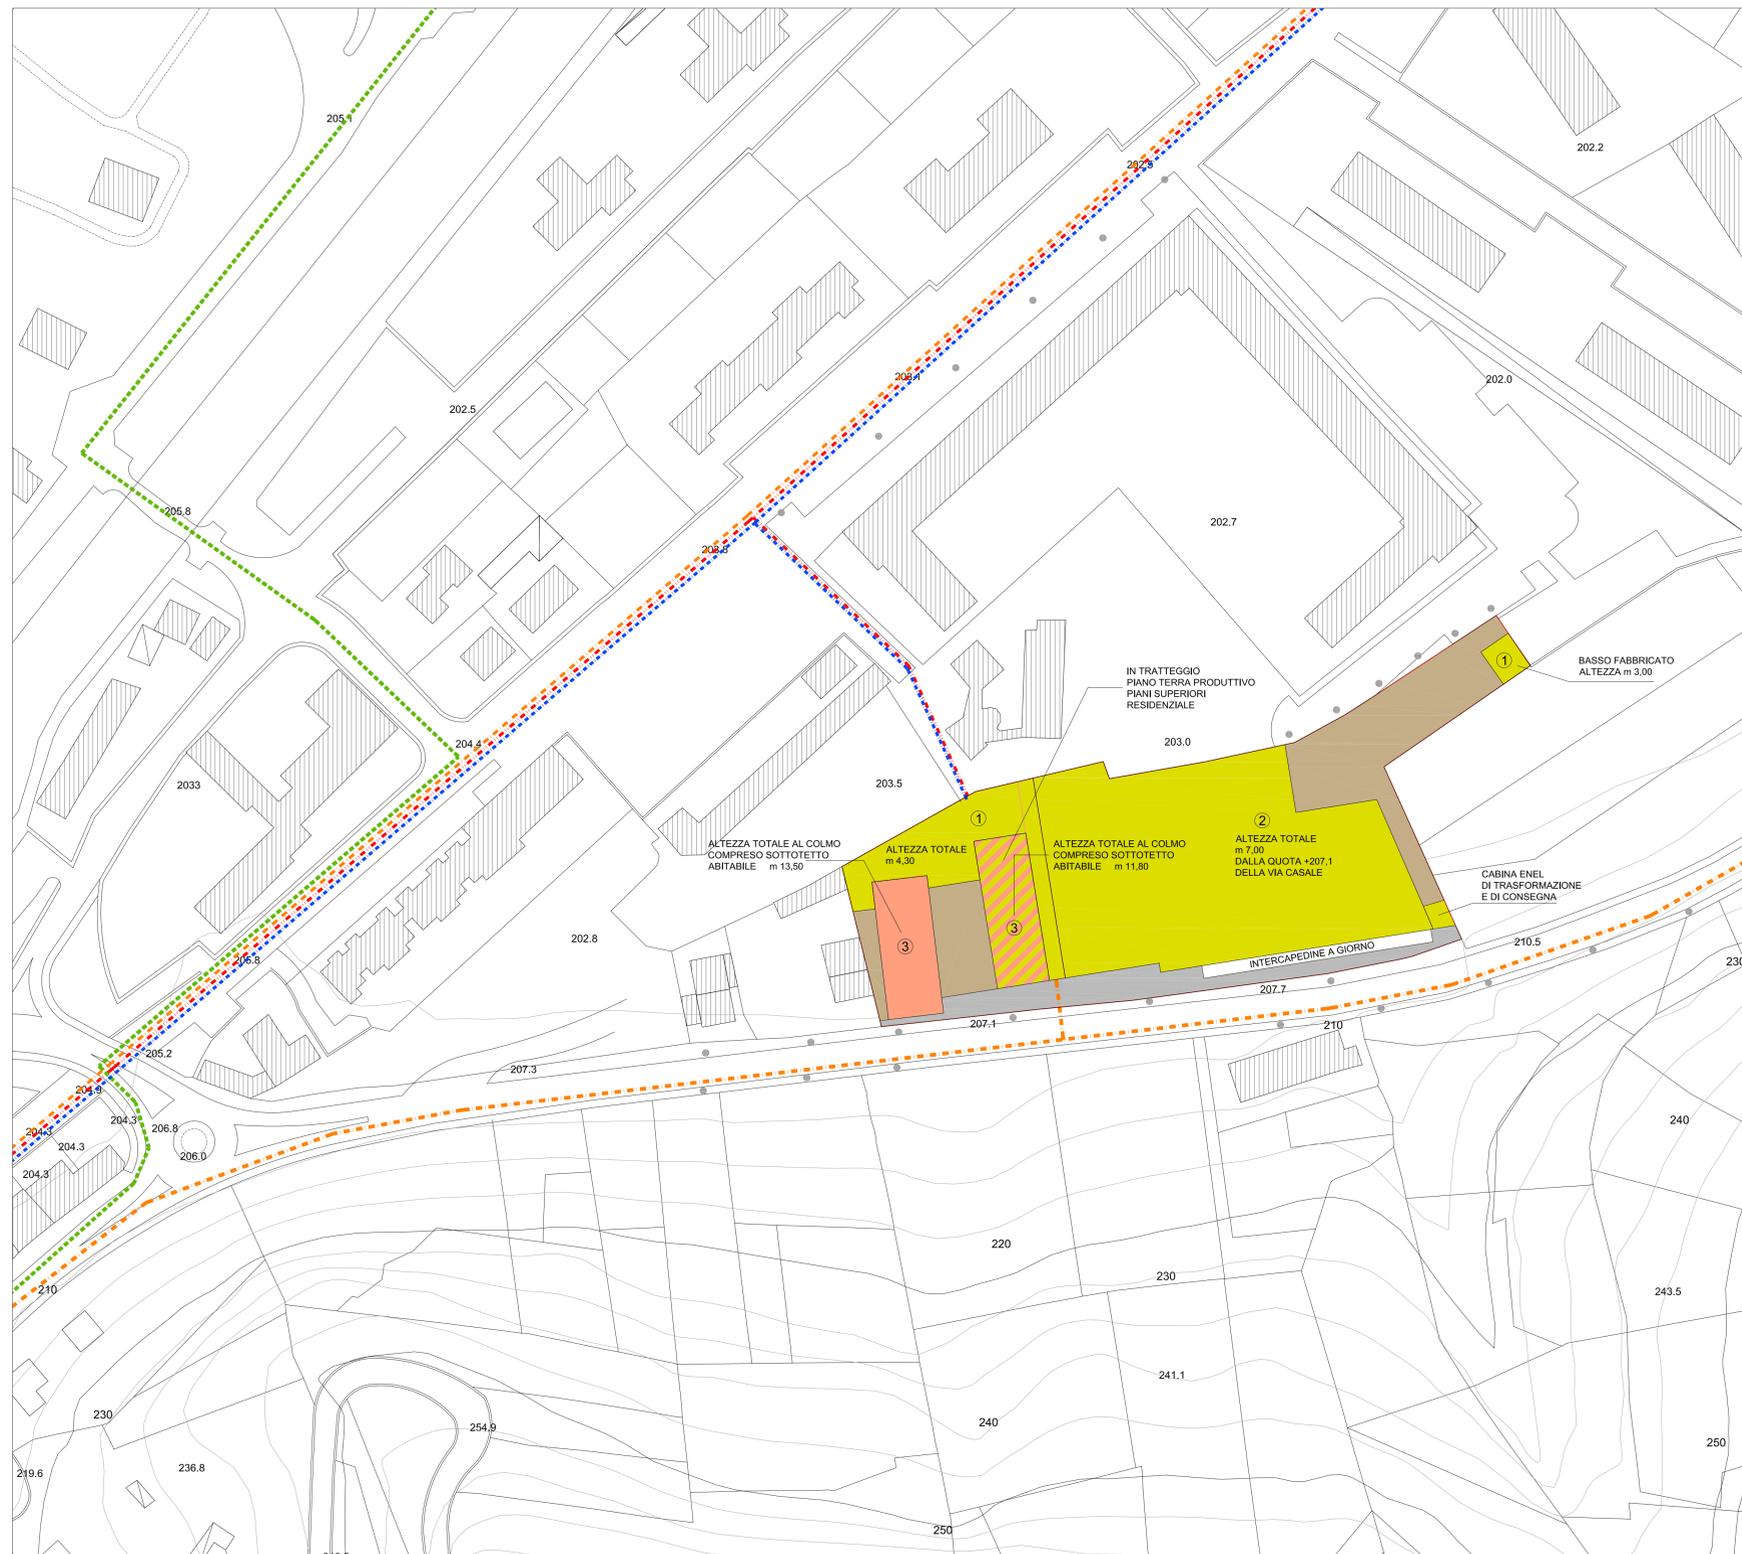

STATO DI FATTO - PLANIMETRIA

COMPUTI DELLE CONSISTENZE EDILIZIE DELLO STATO DI FATTO

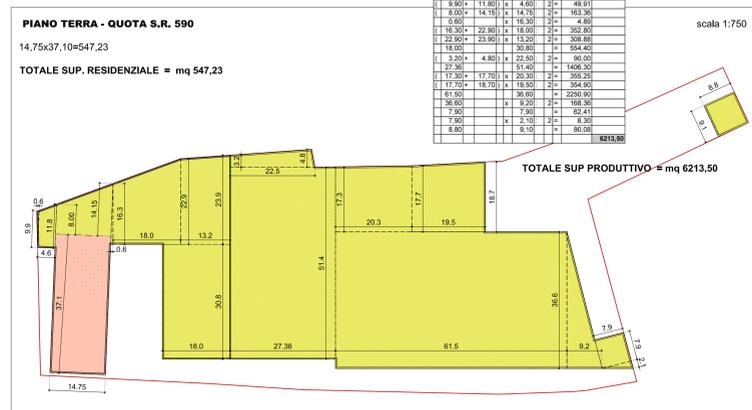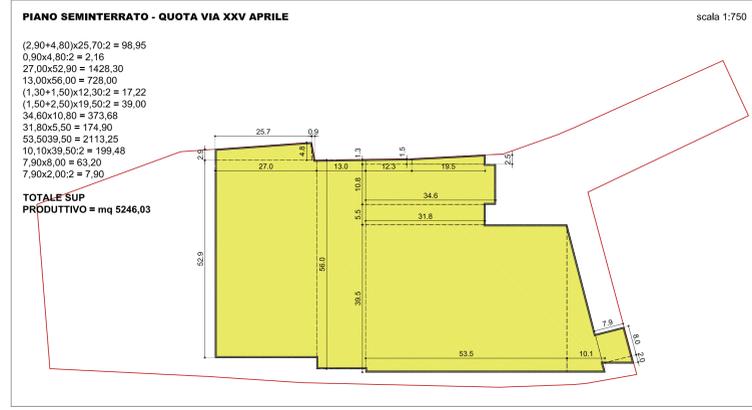

TOTALI GENERALI DELLE CONSISTENZE

TOTALE SUPERFICIE RESIDENZIALE mq 547,23 + 1107,23 + 591,02 = mq 2245,47

TOTALE SUPERFICIE PRODUTTIVA mq 5246,03 + 6213,50 = mq 11459,53

VISTE ASSONOMETRICHE DELLO STATO ATTUALE

