

Regione **Piemonte**  
Provincia **Torino**  
Comune **San Mauro Torinese**

## PIANO DI RECUPERO

Area RU.S1 / distretto 2 / sambuy

### DESTINAZIONI D'USO PREVISTE

**Proponenti** Cerutti Giuseppina / cf CRTGPP18B56L219W  
Corso Potenza, 194 / 10149 Torino  
Colenghi Carla / cf CLNCR45R45L219E  
Colenghi Oreste / cf CLNRST48E31L219V  
Colenghi Renato / cf CLNRNT51R02L219B  
Via Casale 33 / 10099 San Mauro Torinese

**Progetto** Architetto Giorgio Beltramo  
cf BLTGRG50P23L219E  
Via Davide Corino, 8 / 10099 San Mauro Torinese

Architetto Bruno Bianco  
cf BNGBRN46D28E445J  
Via Nizza, 43 / 10125 Torino

**Collaborazioni** Architetto Massimo Moro / Architetto Ianira Vassallo



PIANO LIVELLO STRADA / VIA CASALE

scala 1:750

febbraio 2011

**TAV 04bis 77/11**


### LEGENDA

-  PERIMETRAZIONE SUPERFICIE FONDIARIA (PROPRIETA' CATASTALE)
-  AREE VERDI, PERCORSI, SERVIZI E ATTREZZATURE INTEGRATIVE SU SUOLO PRIVATO AD USO PUBBLICO
-  VOLUMI ESISTENTI PER RESIDENZA PRIVATA OGGETTO DI RISTRUTTURAZIONE
-  VOLUMI ESISTENTI A DESTINAZIONE TERZIARIA OGGETTO DI RISTRUTTURAZIONE
-  PARCHEGGIO DELLA RESIDENZA AD USO PUBBLICO SU SUOLO PRIVATO (L.122/1989)
-  PARCHEGGIO PRIVATO DELLA RESIDENZA (L.122/1989)
-  PARCHEGGIO DEL TERZIARIO AD USO PUBBLICO SU SUOLO PRIVATO (L.122/1989)
-  PARCHEGGIO PRIVATO DEL TERZIARIO (L.122/1989)
-  VOLUME PRIVATO AD USO PUBBLICO DESTINATO A SPAZI ESPOSITIVI GESTITI DAL COMUNE
-  PARCHEGGIO DEL TERZIARIO AD USO PUBBLICO SU SUOLO PRIVATO (ART.21 LR 56/1977)
-  CANTINE E DEPOSITI DEL RESIDENZIALE
-  AREA DI RIORGANIZZAZIONE DELLA VIABILITA' PEDONALE, DEL VERDE E DEI PARCHEGGI SU SUOLO PUBBLICO



PIANO PRIMO SEMINTERRATO

scala 1:750

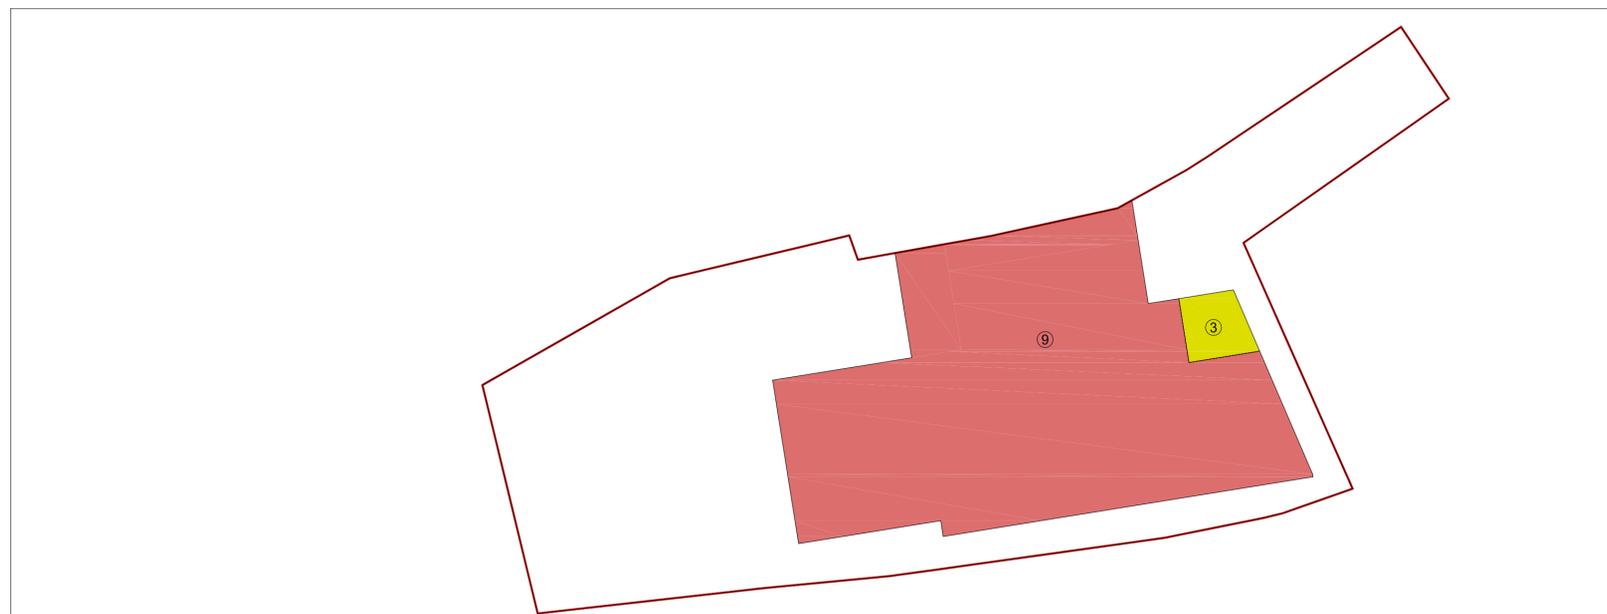

PIANO SECONDO SEMINTERRATO

scala 1:750