

Regione **Piemonte**
 Provincia **Torino**
 Comune **San Mauro Torinese**

PIANO DI RECUPERO
 Area RU.S1 / distretto 2 / sambuy

**SVILUPPO PLANIMETRICO
 DI PROGETTO**

Proponenti Cerulli Giuseppina / cf CRTGPP18B56L219W
 Corso Potenza, 194 / 10149 Torino
 Colenghi Carla / cf CLNCR45R45L219E
 Colenghi Oreste / cf CLNRST48E31L219V
 Colenghi Renato / cf CLNRNT51R02L219B
 Via Casale 33 / 10099 San Mauro Torinese


Progetto Architetto Giorgio Beltramo
 cf BLTGRG50P23L219E
 Via Davide Corino, 8 / 10099 San Mauro Torinese

Architetto Bruno Bianco
 cf BNGBRN46D28E445J
 Via Nizza, 43 / 10125 Torino

Collaborazioni Architetto Massimo Moro / Architetto Ianira Vassallo

febbraio 2011

TAV 07bis 77/11

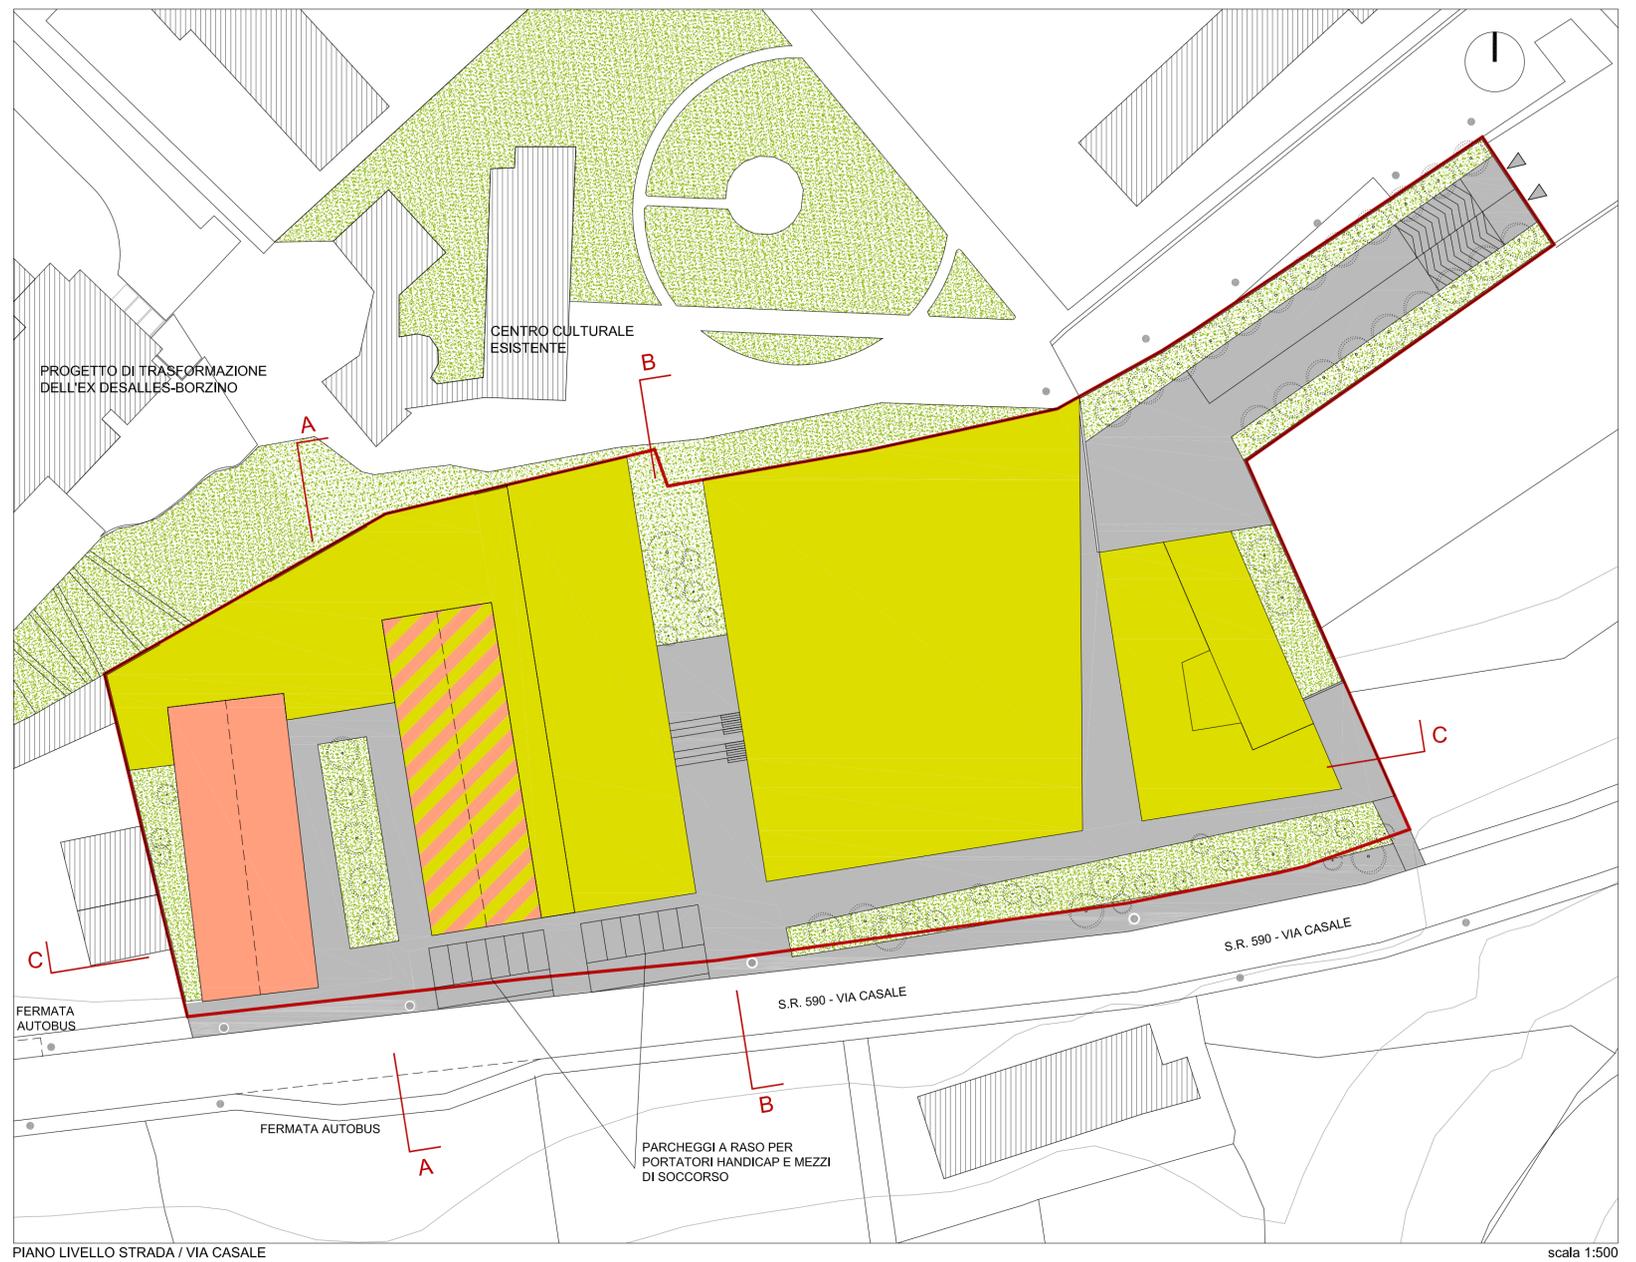

scala 1:500

LEGENDA

-  PERIMETRAZIONE SUPERFICIE FONDIARIA (PROPRIETA' CATASTALE)
-  AREE VERDI, PERCORSI, SERVIZI E ATTREZZATURE INTEGRATIVE
-  SAGOME DEI VOLUMI ESISTENTI PER RESIDENZA PRIVATA OGGETTO DI RISTRUTTURAZIONE
-  SAGOME DEI VOLUMI ESISTENTI A DESTINAZIONE TERZIARIA OGGETTO DI RISTRUTTURAZIONE
-  PARCHEGGIO DELLA RESIDENZA AD USO PUBBLICO (L.122/1989)
-  PARCHEGGIO PRIVATO DELLA RESIDENZA (L.122/1989)
-  PARCHEGGIO PRIVATO DEL TERZIARIO (L.122/1989)
-  PARCHEGGIO DEL TERZIARIO AD USO PUBBLICO (ART.21 LR 56/1977)
-  PUNTI LUCE STRADALI

