

Regione Piemonte
Provincia Torino
Comune San Mauro Torinese

PIANO DI RECUPERO
Area RU.S1 / distretto 2 / sambuy

SIMULAZIONI VOLUMETRICHE
DI PROGETTO

Proponenti Cerutti Giuseppina / cf CRTGPP18B56L219W
Corso Potenza, 194 / 10149 Torino
Colenghi Carla / cf CLNCRL45R45L219E
Colenghi Oreste / cf CLNRST48E31L219V
Colenghi Renato / cf CLNRNT51R02L219B
Via Casale 33 / 10099 San Mauro Torinese

Progetto Architetto Giorgio Beltramo
cf BLTG RG50P23L219E
Via Davide Corino, 8 / 10099 San Mauro Torinese

Architetto Bruno Bianco
cf BNCBRN46D28E445J
Via Nizza, 43 / 10125 Torino

Collaborazioni Architetto Massimo Moro / Architetto Ianira Vassallo




febbraio 2011


TAV 09bis 77/11



INSERIMENTO URBANO - VISTA DA SUD OVEST

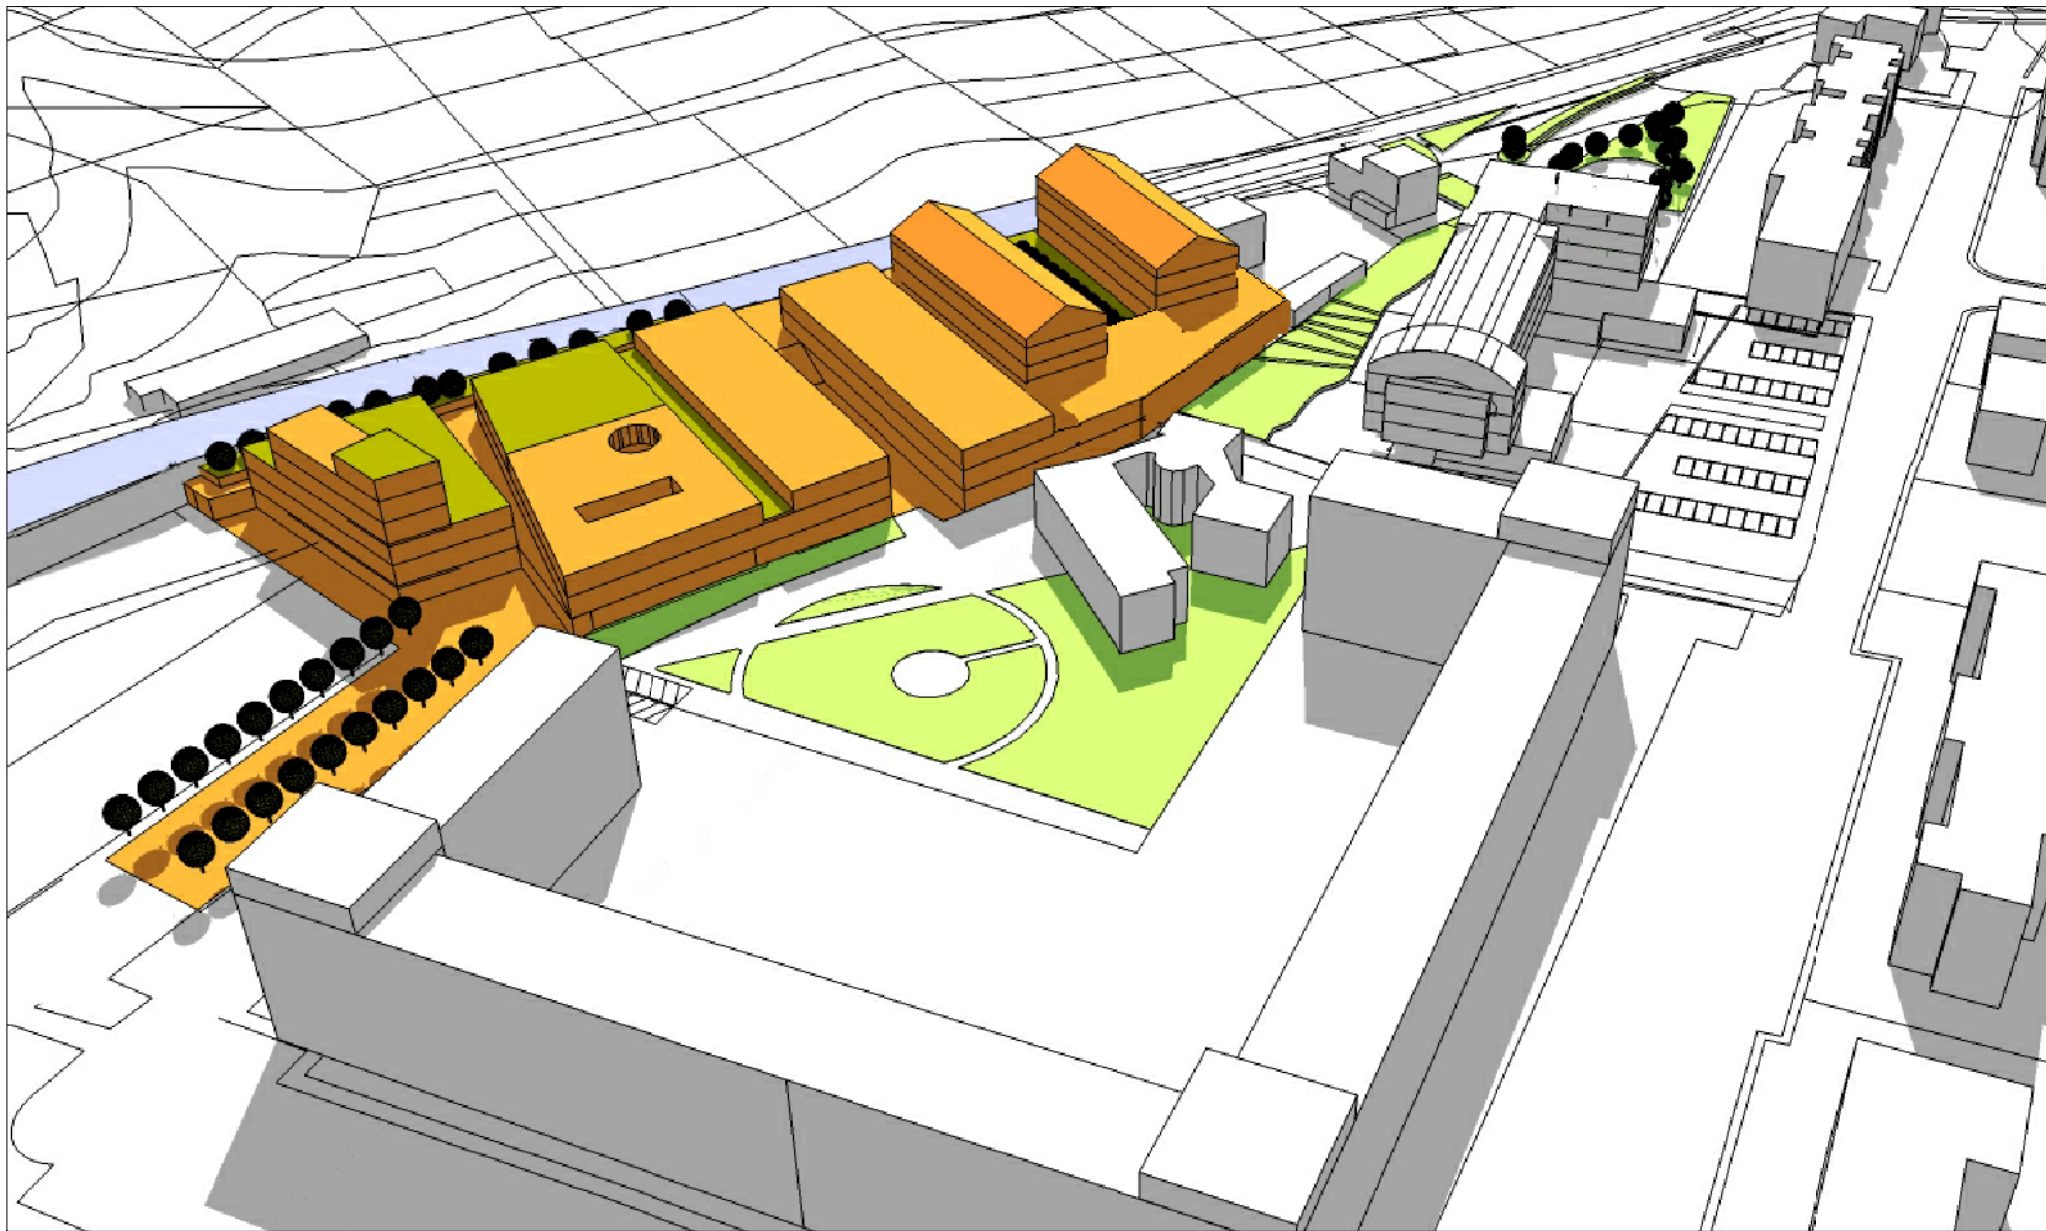


INSERIMENTO URBANO - VISTA DA NORD-EST

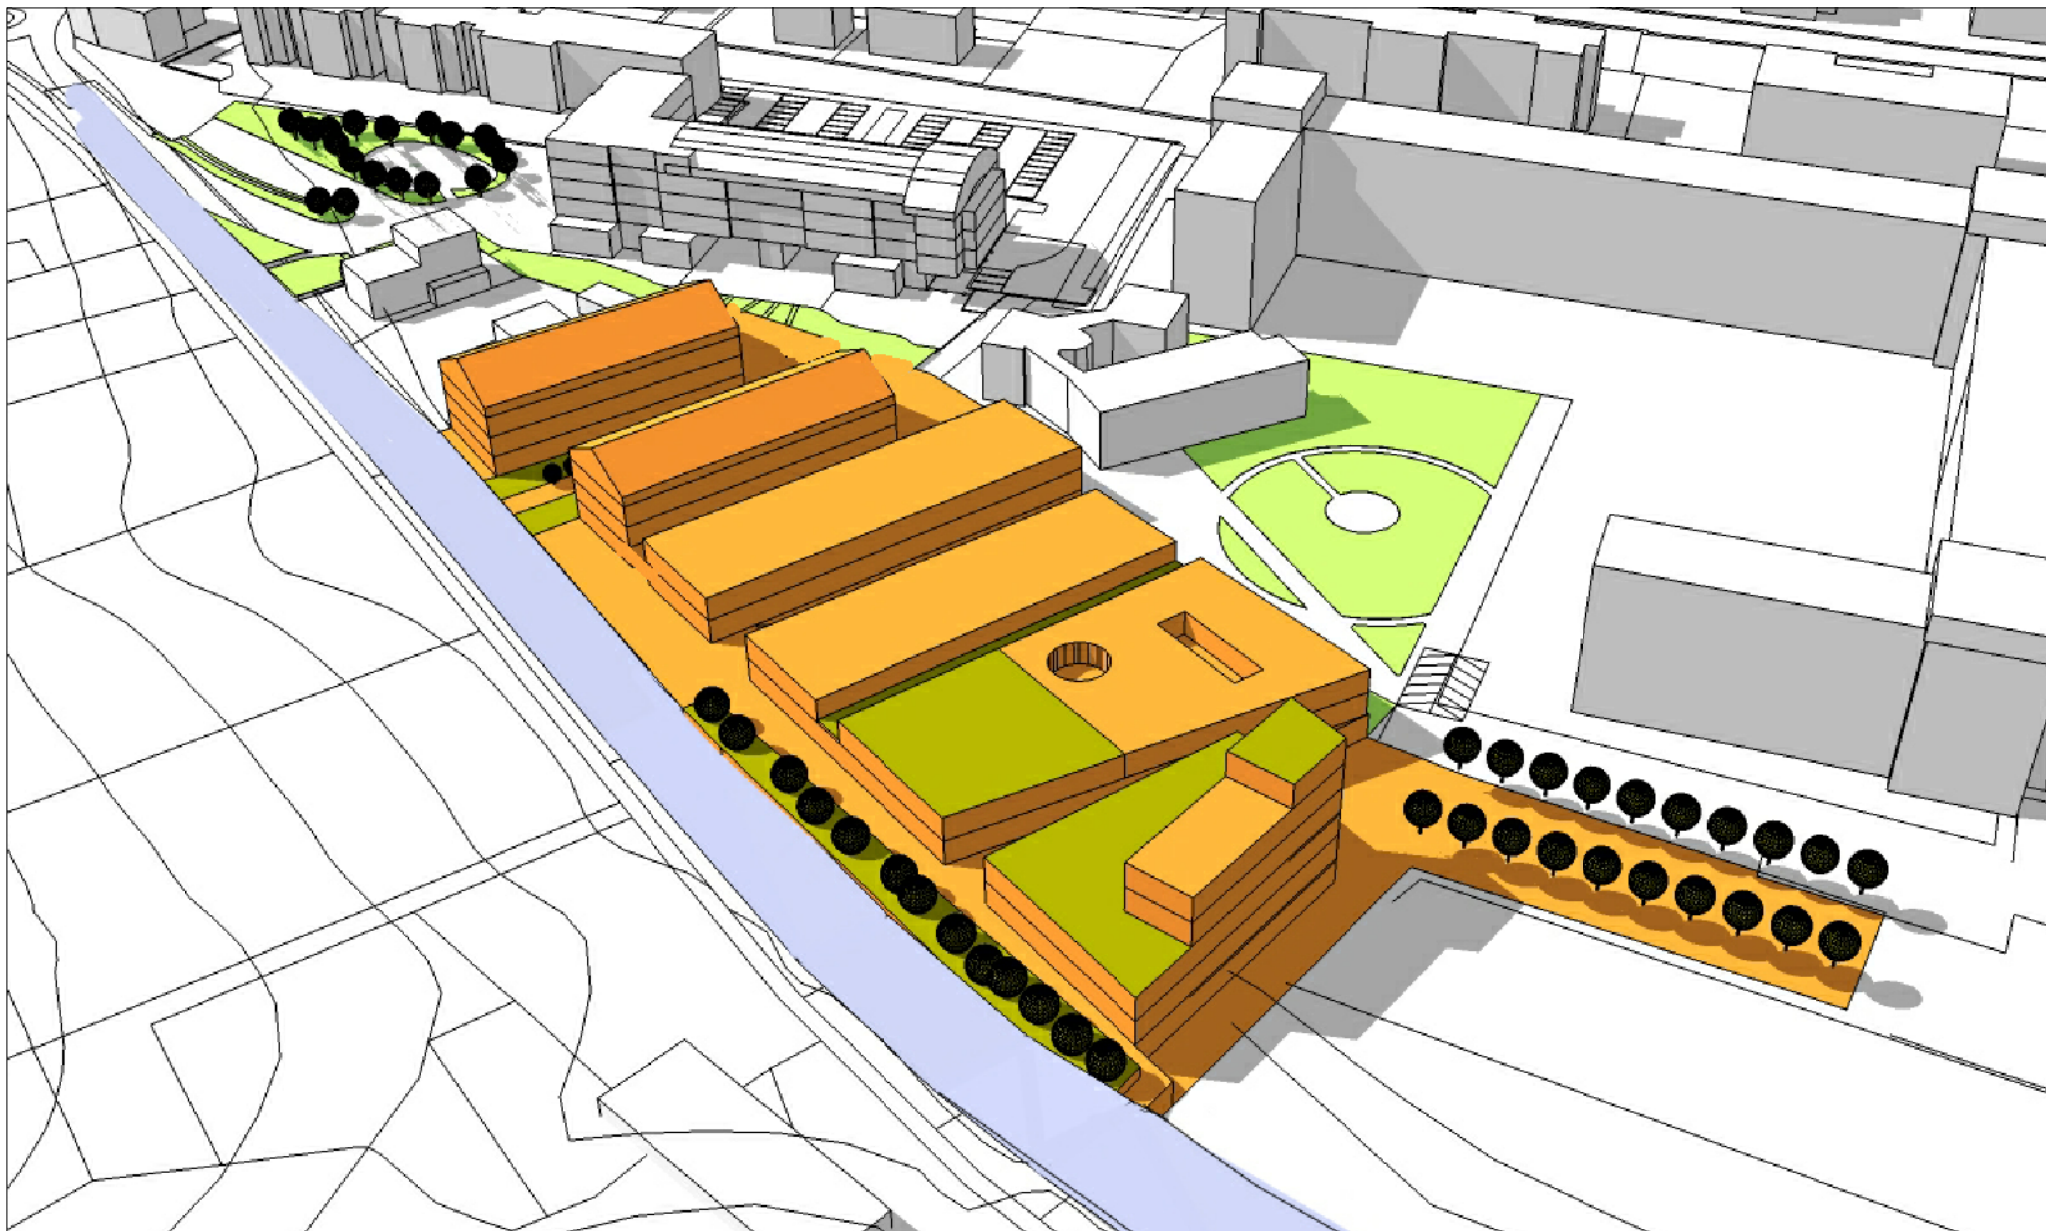


INSERIMENTO URBANO - VISTA DA EST

SIMULAZIONE DELLE OMBREGGIATURE

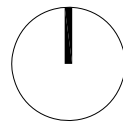

ORE 12.00 - 21 MARZO

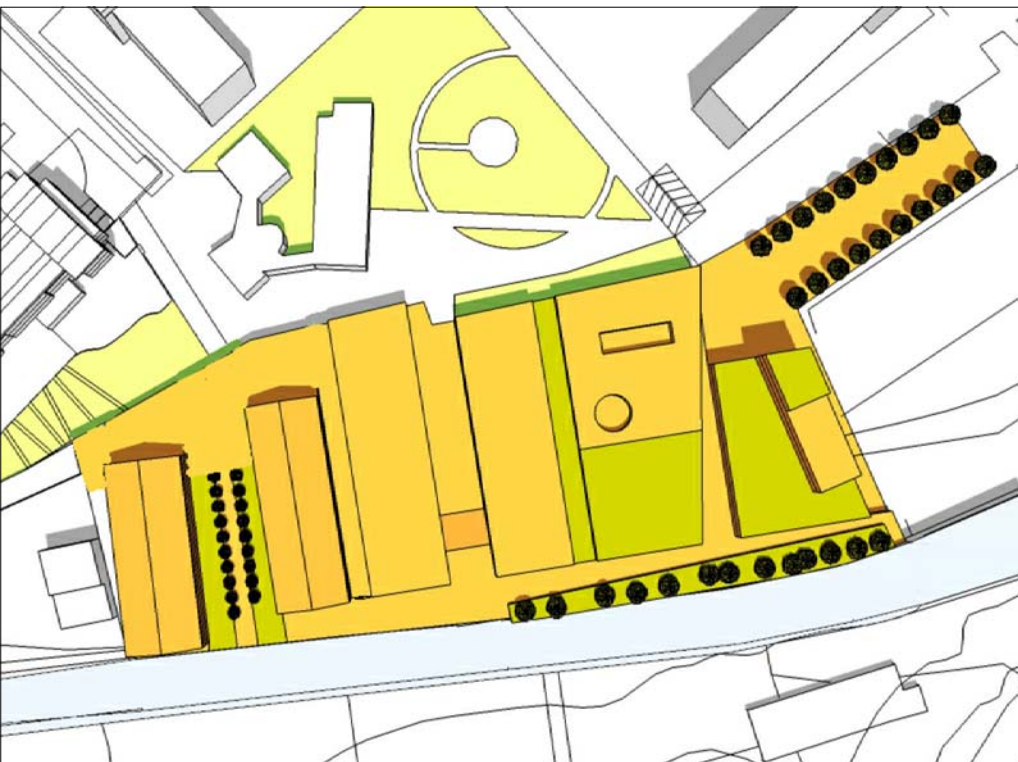

ORE 12.00 - 21 GIUGNO



ORE 12.00 - 21 SETTEMBRE



ORE 12.00 - 21 DICEMBRE